

町営住宅（令和7年5月募集）間取り図

【公営住宅】


- | | | | | |
|--------------------------|---------|--------|----|-------------------------|
| ☐ | 池田団地 | （一般向） | 1棟 | 13号 |
| ☐ | 富士見2号団地 | （障害者向） | 2棟 | 101号、102号 |
| ☐ | 富士見2号団地 | （単身者向） | 2棟 | 106号 |
| ☐ | 富士見2号団地 | （一般向） | 2棟 | 202号、306号、
401号、405号 |
| | | | 3棟 | 502号 |
| ☐ | 荷稻団地 | （世帯向） | 4棟 | 202号 |
| | | | 6棟 | 101号 |
| ☐ | 尾川2号団地 | （世帯向） | 1棟 | 102号 |

（注）建築時の平面図であり、その後の修繕等により実際と異なる場合があります。また、玄関の位置により各部屋の配置が異なります。
予めご了承ください。

池田

公 107	池田団地	位置	甲 339-5 , 339-2 , 333-2	敷地面積	2,971.25 m ²
-------	------	----	-------------------------	------	-------------------------

-01 ~ 03

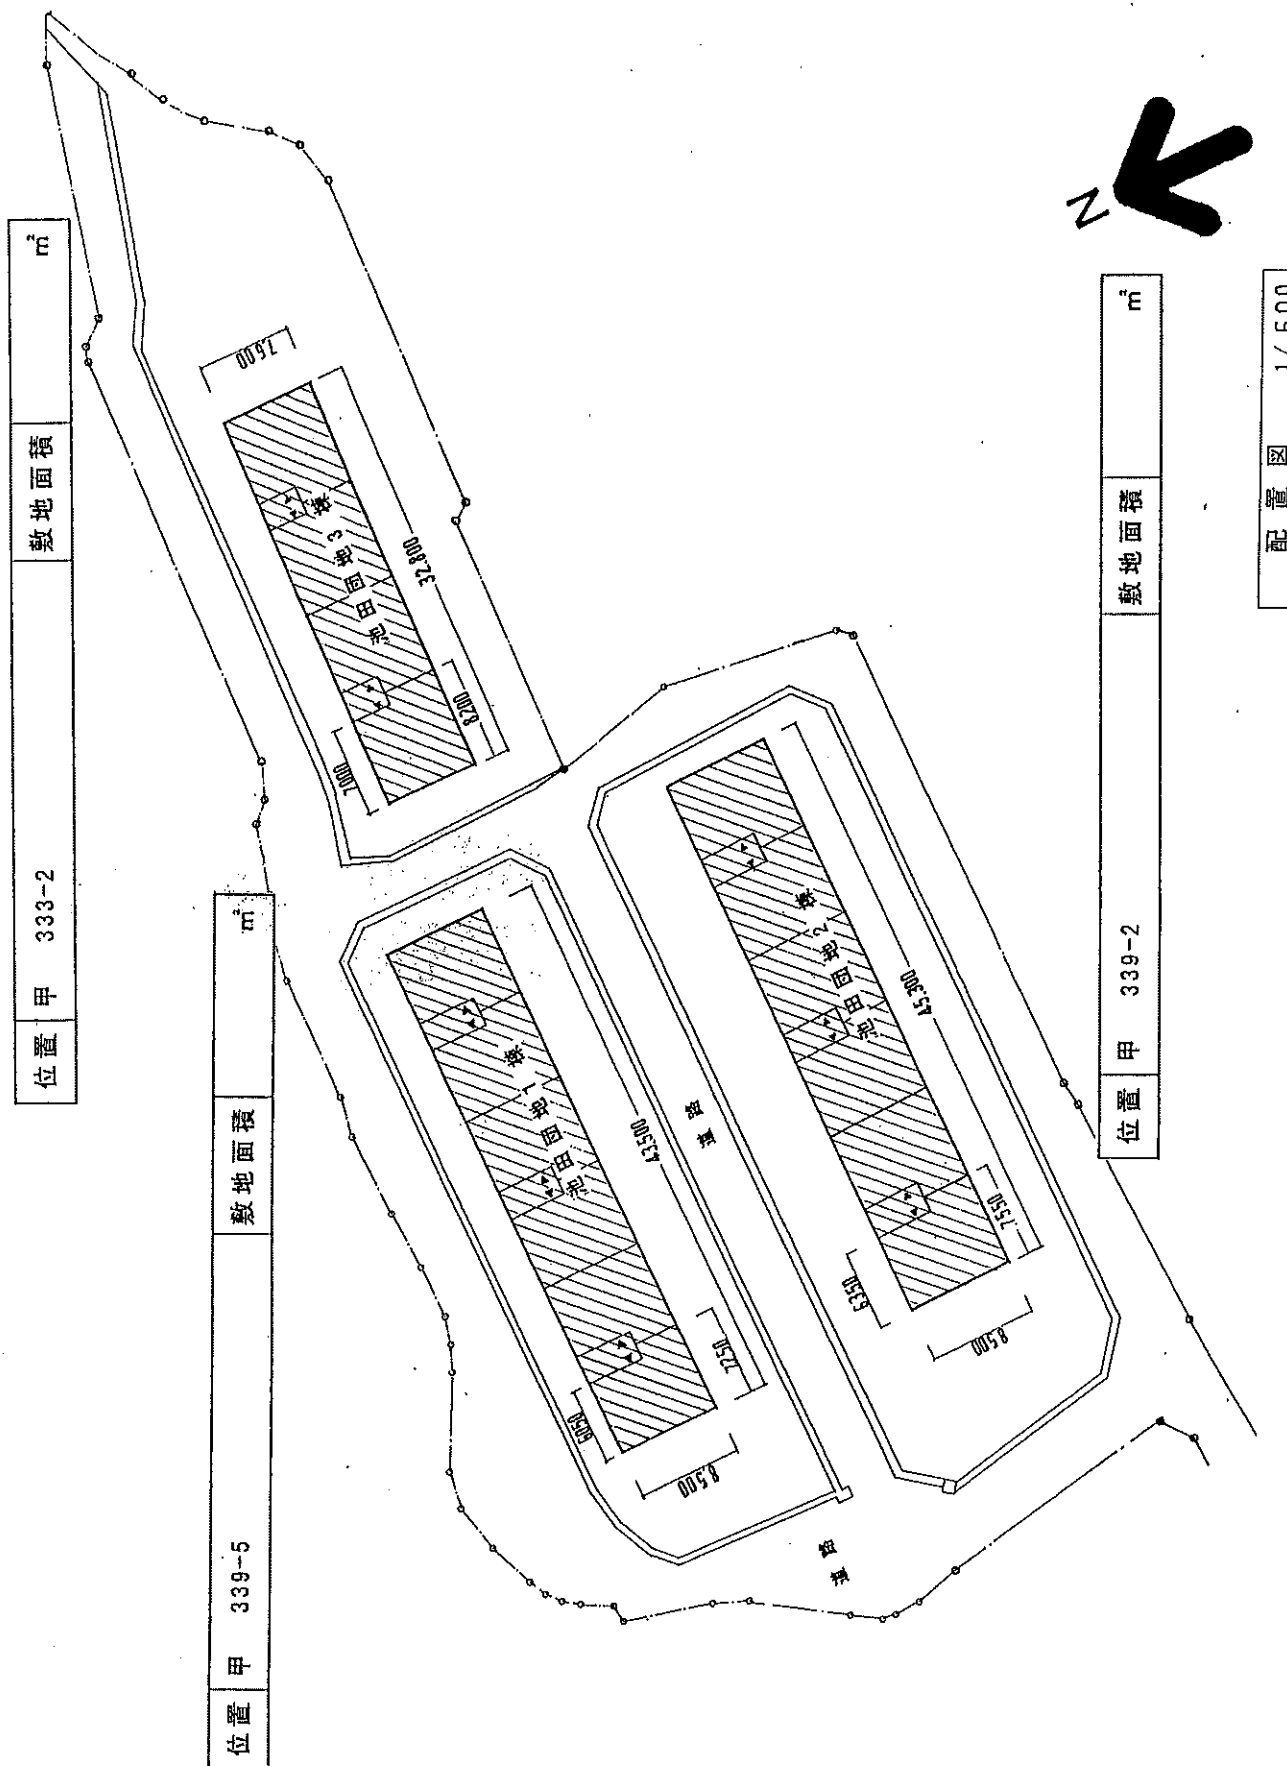


公 107	池田団地1棟	戸数	18
-------	--------	----	----

-01

池田1棟

階	号
3	13

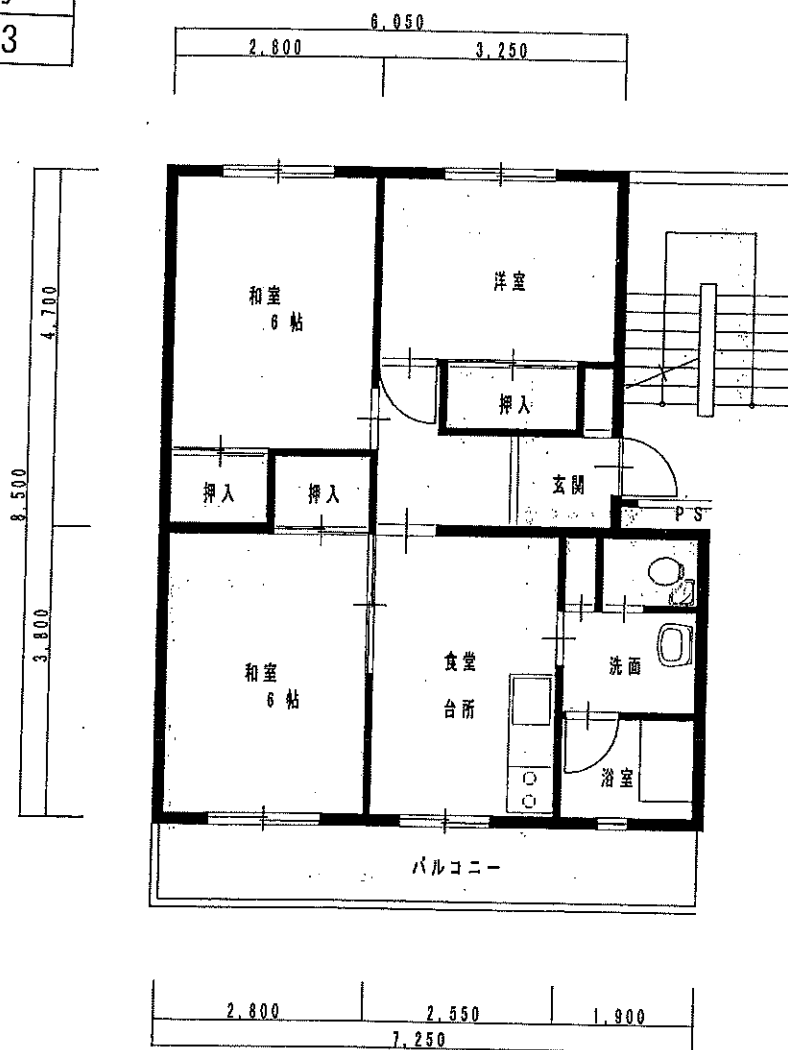


平面図 1/100

建設年度	昭和52年	構造	中耐3階
戸当り面積	55.99 m ²	合計	55.99 m ²

富士見2号団地


公 108	富士見2号団地	位置 乙 1849-1	敷地面積 3,678.22 m ²
-------	---------	-------------	------------------------------

-01 ~ 03

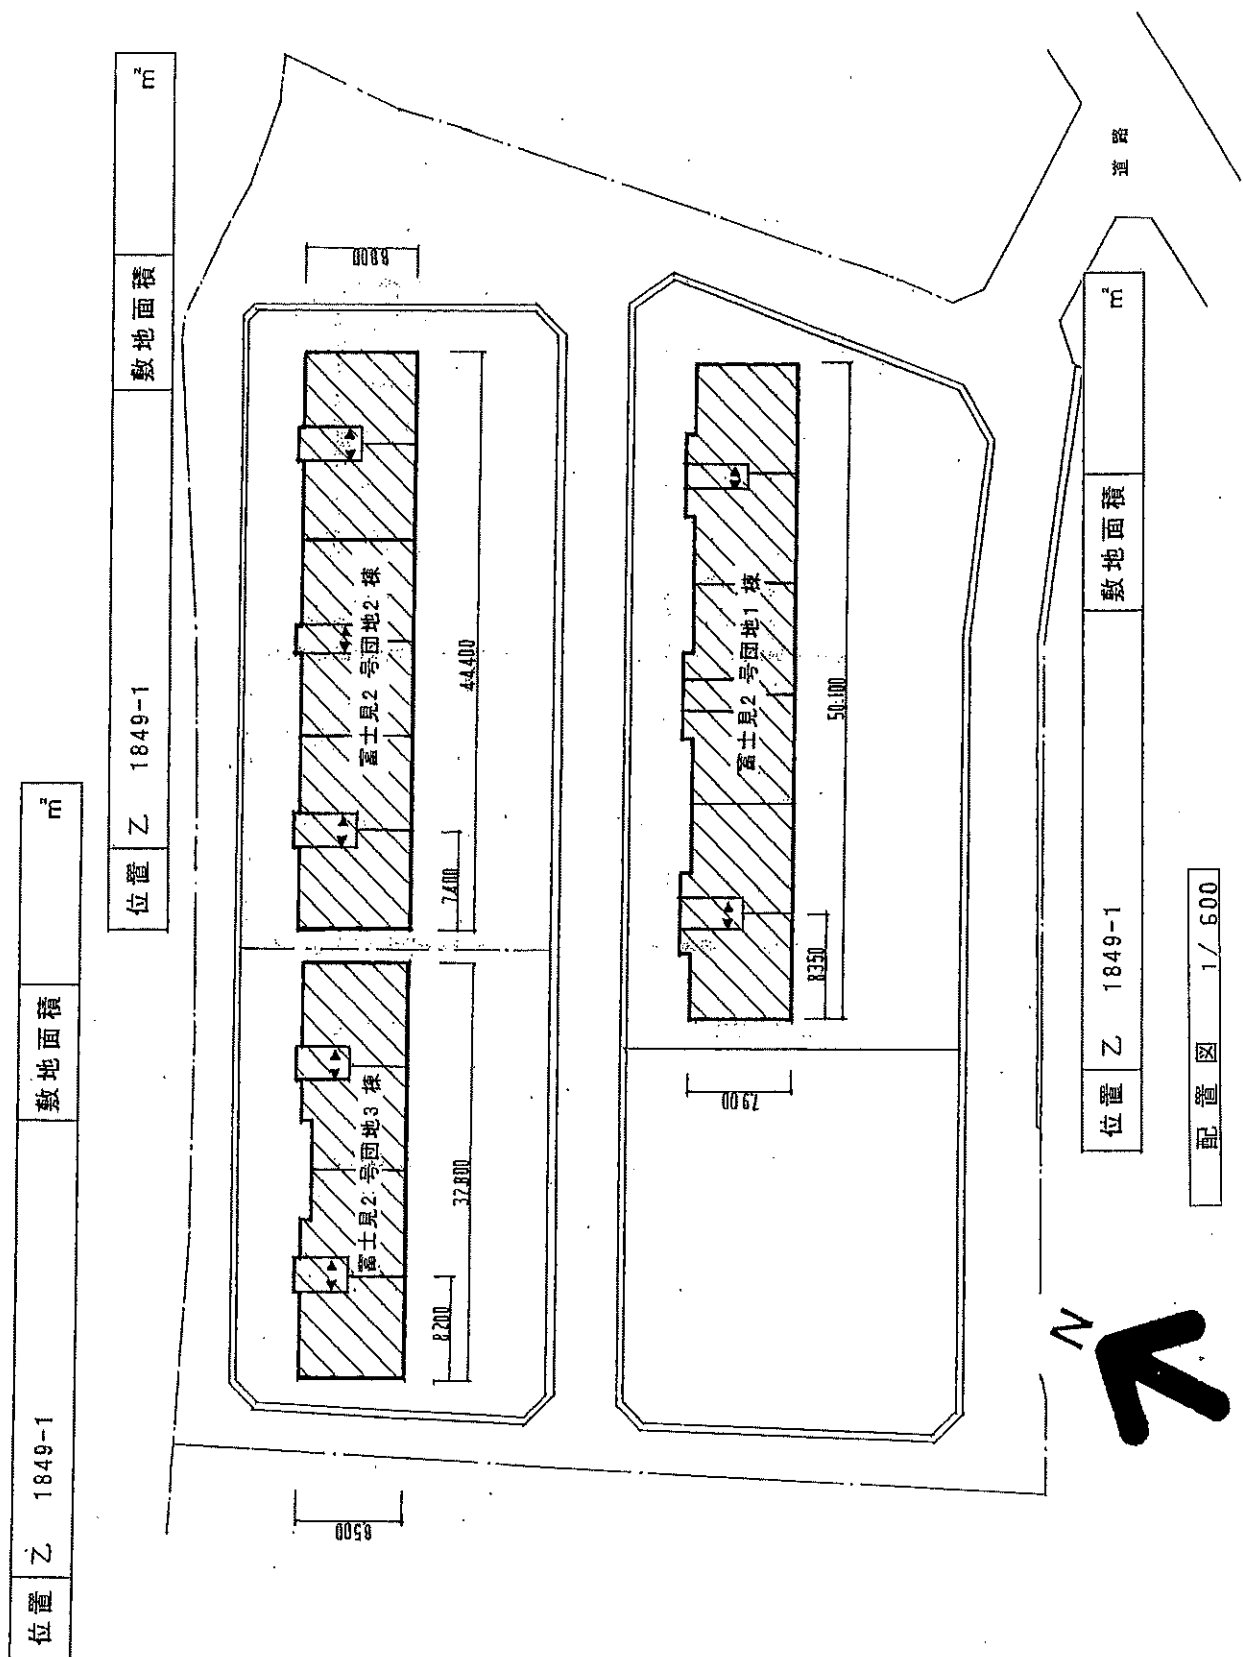


公 108	富士見2号団地2棟	身障者タイプ	戸数	2
-------	-----------	--------	----	---

-02

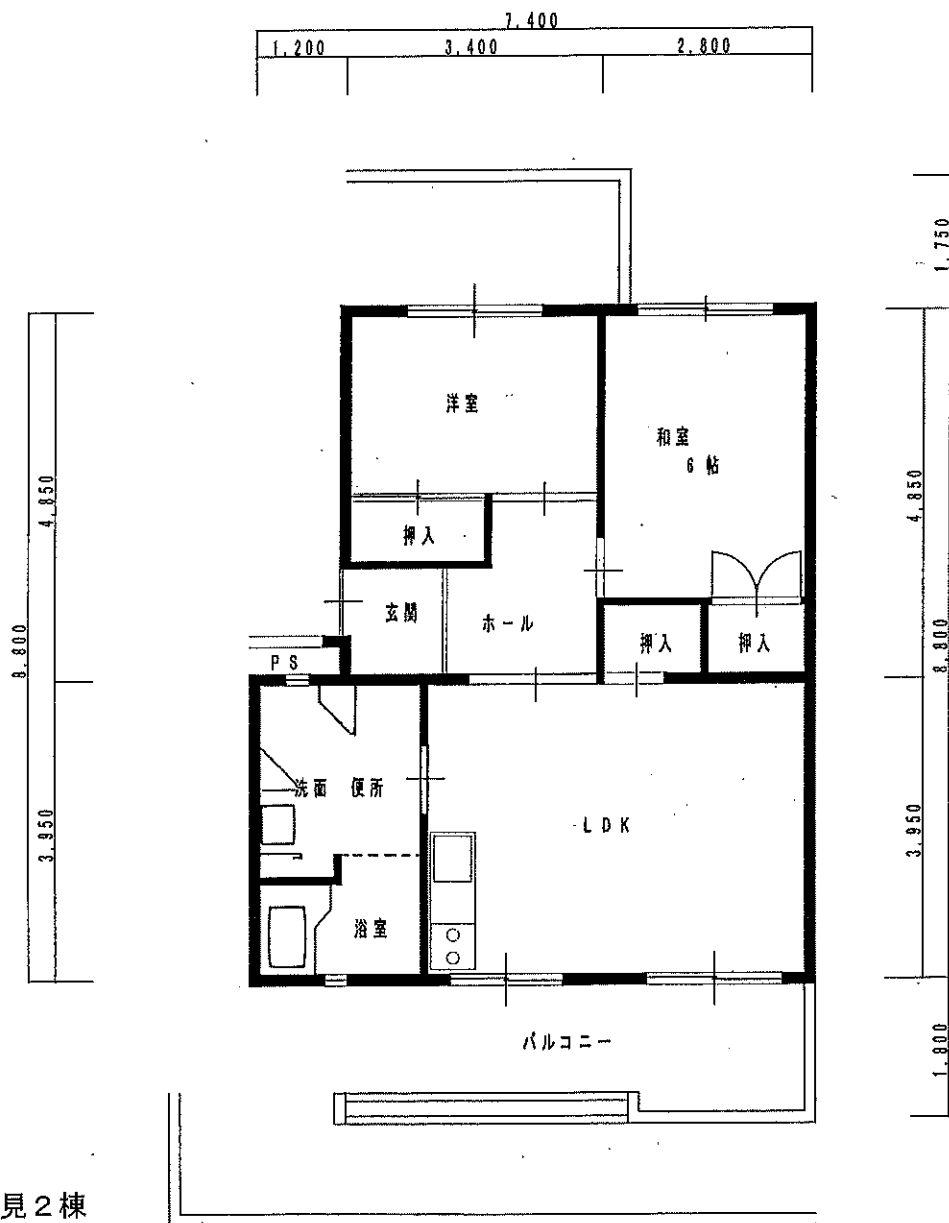

富士見2棟

階	号
1	101
1	102

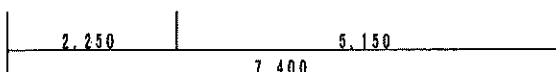

平面図 1/100

◎申込前に内部見学をおすすめします。


建設年度	昭和56年	構造	中耐5階
戸当り面積	59.30 m ²	合計	59.30 m ²

公 108	富士見2号団地2棟	単身者Bタイプ	戸数	1
-------	-----------	---------	----	---

-02

富士見2棟

階	号
1	106

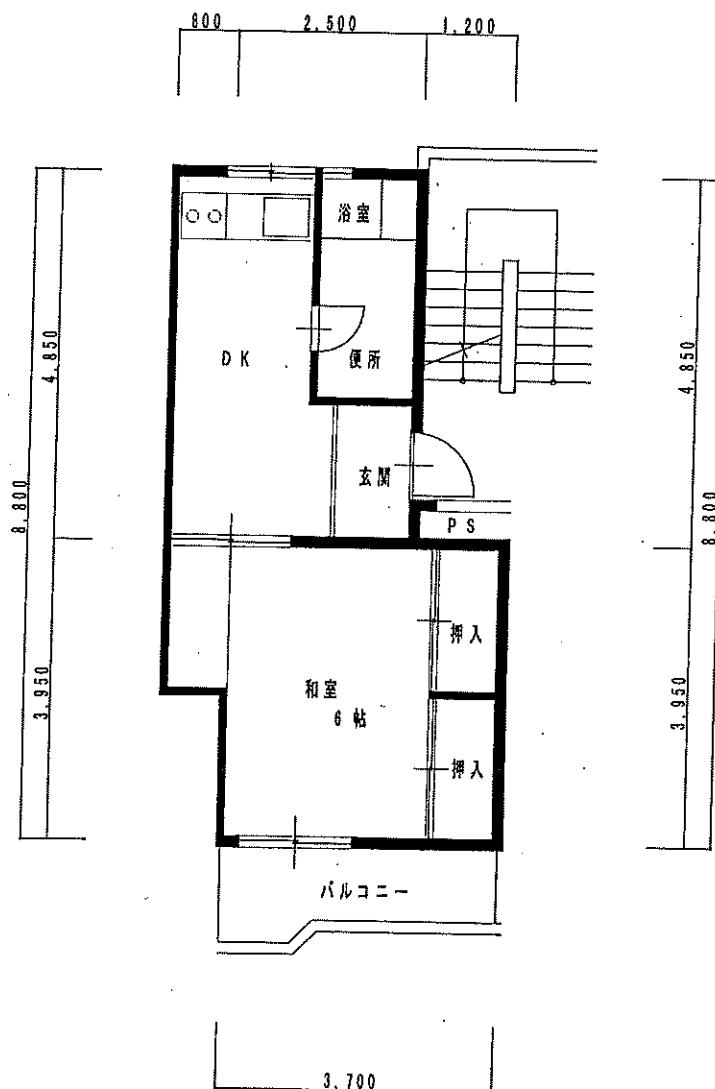


平面図 1/100

建設年度	昭和56年	構造	中耐5階
戸当り面積	32.20 m ²	合計	32.20 m ²

公 108	富士見2号団地2棟	一般タイプ	戸数	27
-------	-----------	-------	----	----

-02

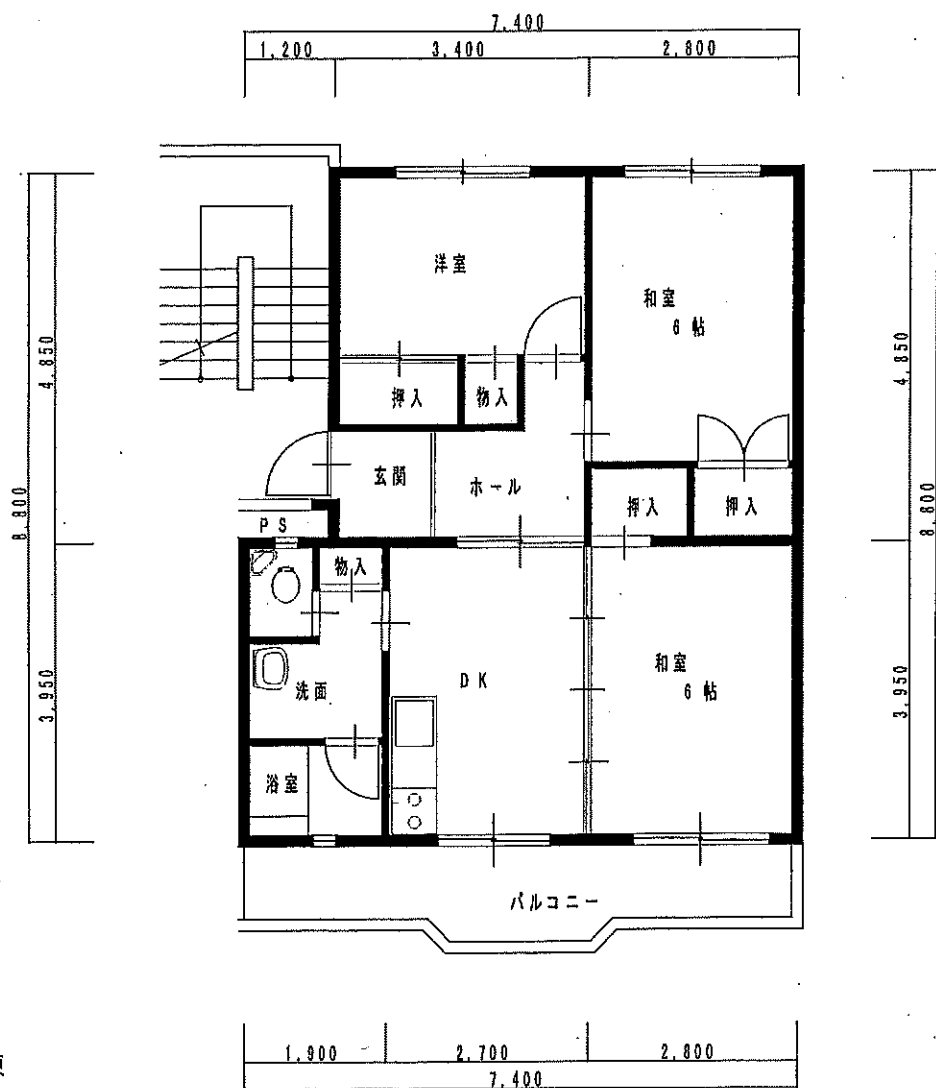

富士見2棟

階	号
2	202
3	306
4	401
4	405

平面図 1/100


建設年度	昭和56年	構造	中耐5階
戸当り面積	59.30 m ²	合計	59.30 m ²

公 108	富士見 2 号 団 地 3 棟	B タイプ	戸 数	10
-------	-----------------	-------	-----	----

-03

富士見 3 棟

階	号
5	502

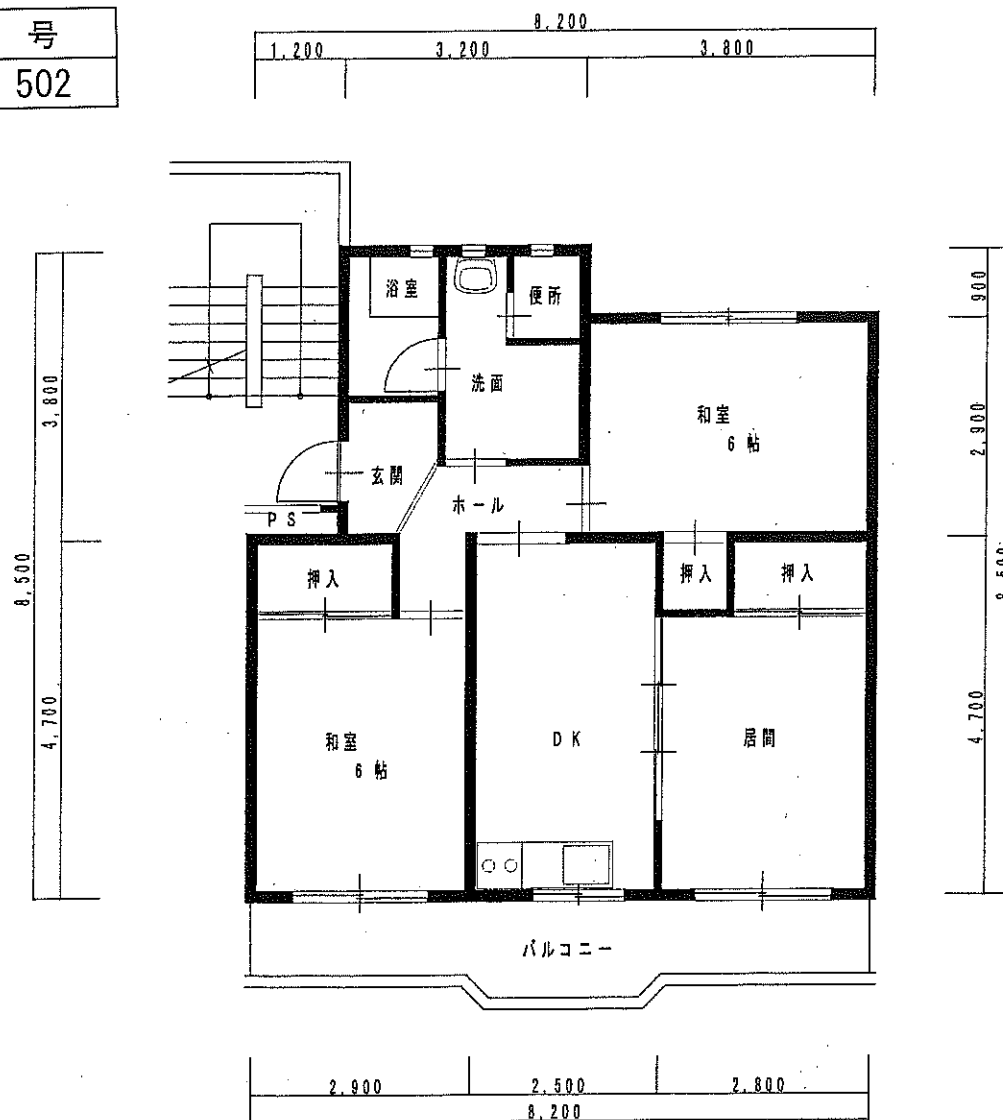


平面図 1/100

建設年度	昭和 57 年	構造	中耐 5 階
戸当り面積	61.72 m ²	合計	61.72 m ²

荷稻


乙3347-5

二階建 2DK (4・6棟3DK)

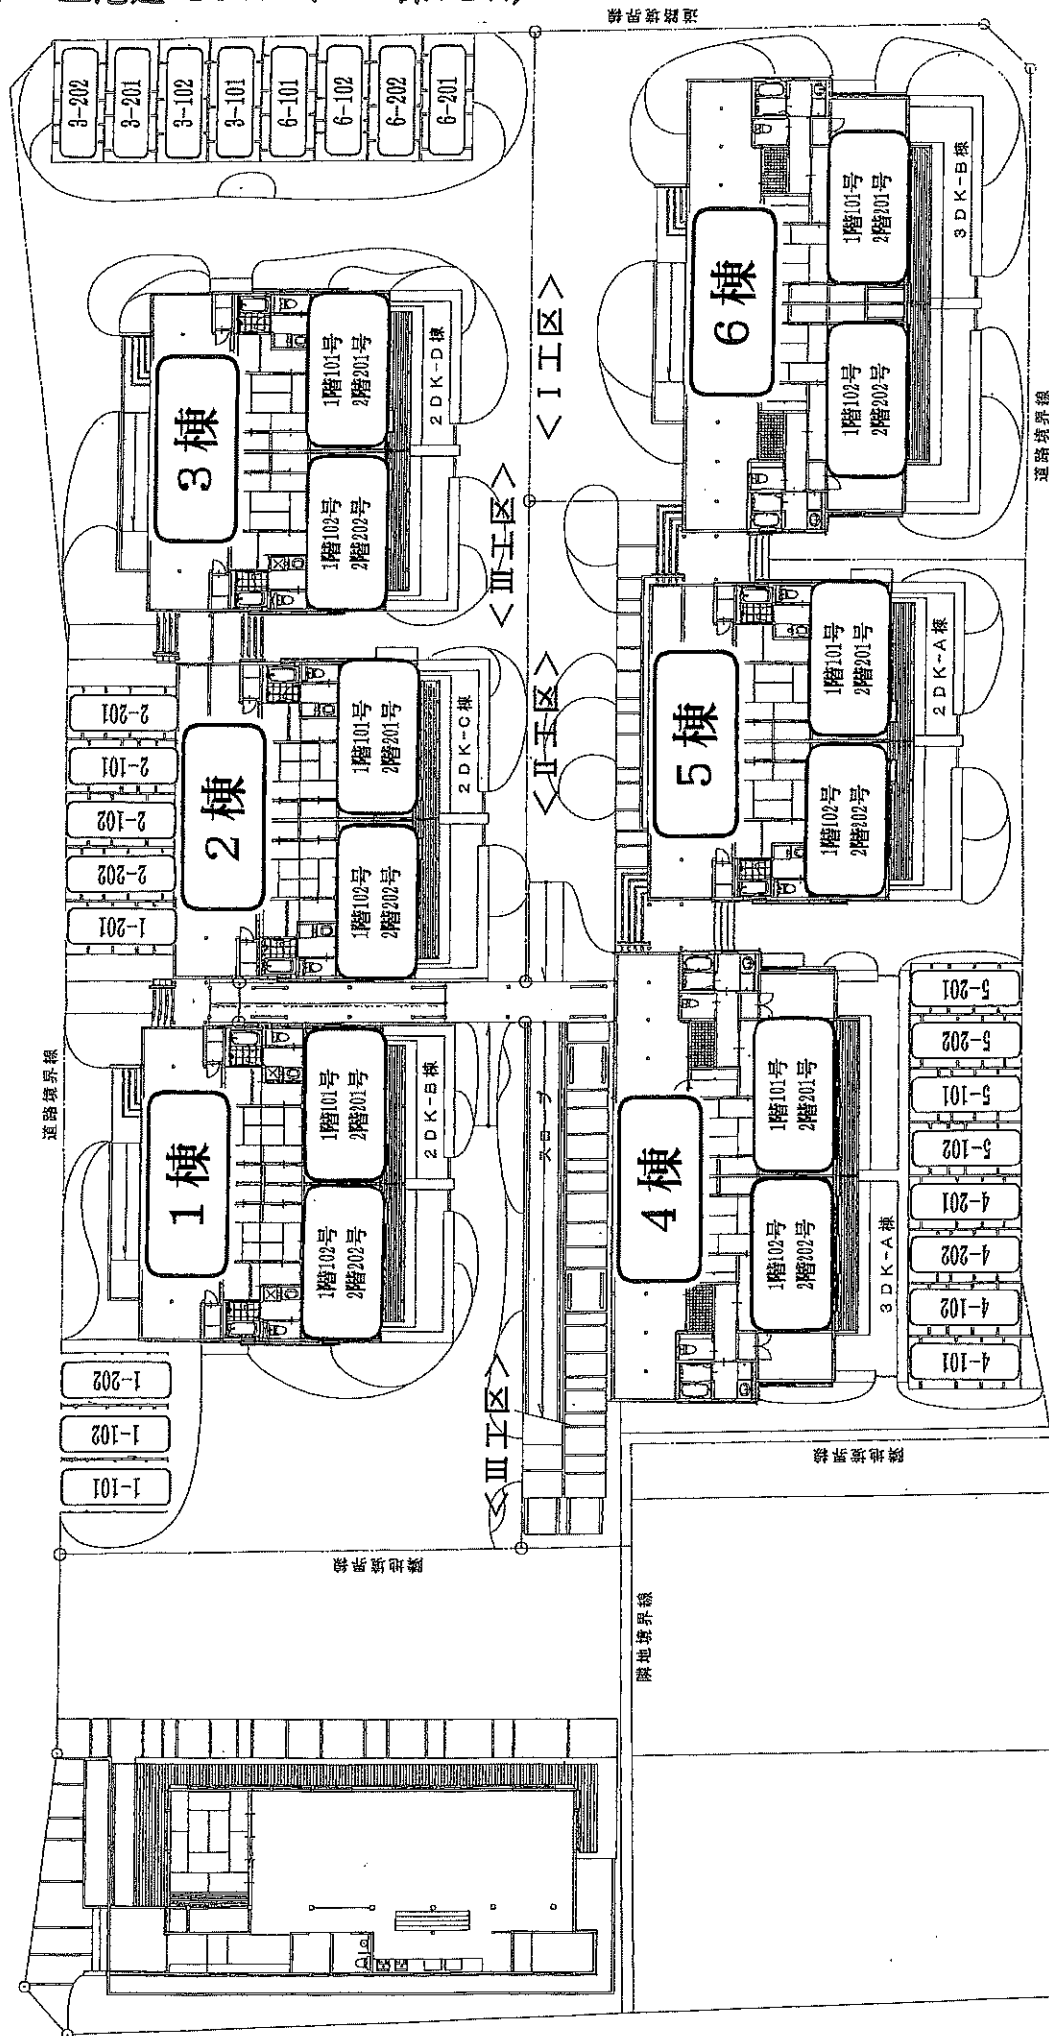

荷稻団地

棟	階	号
4	2	202
6	1	101

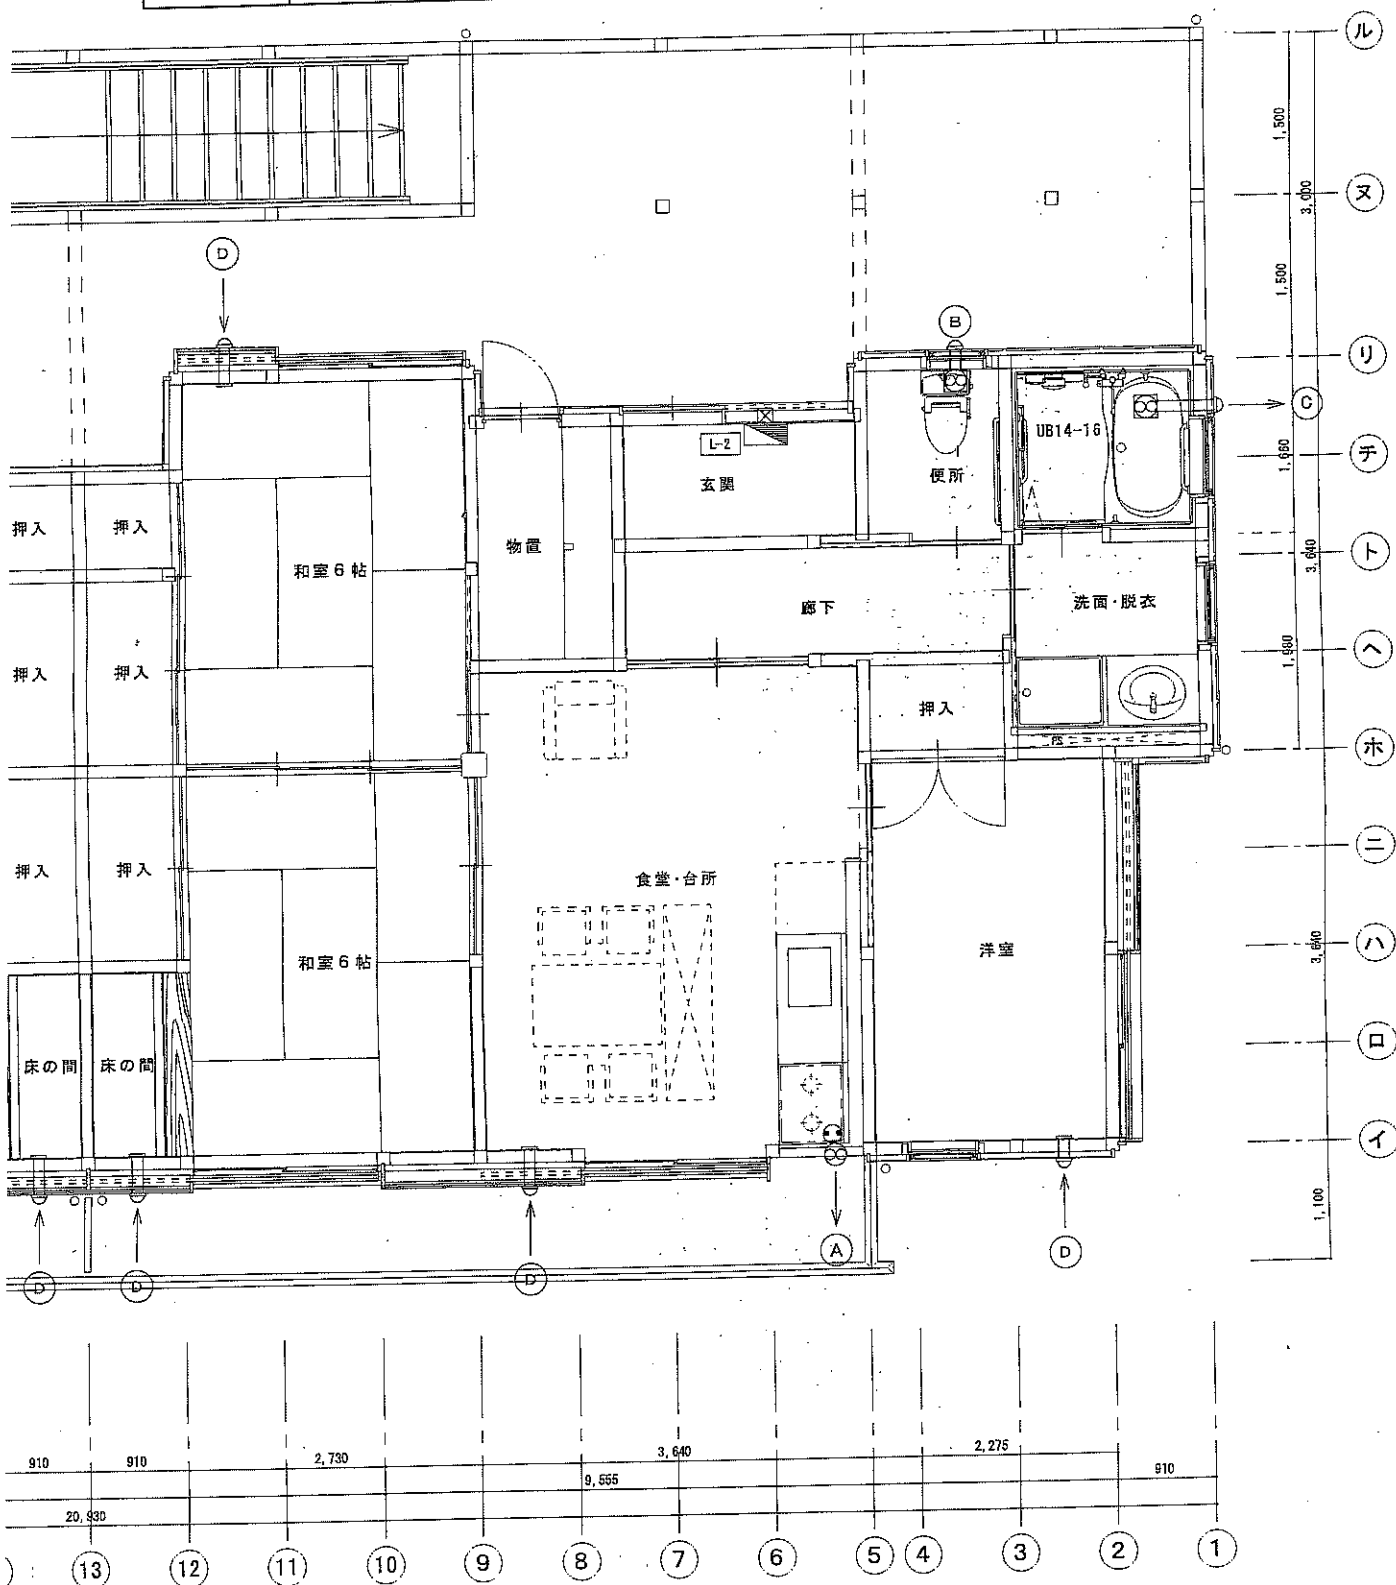

断面 S=1/50

建設工事 (I 工区)

TITLE

2 階換気設備 (3DK)

SCALE

1/50

DRAWING


CHECK

DATE

SHEET NO

B-15

本郷耕1999-5
平屋建 3DK

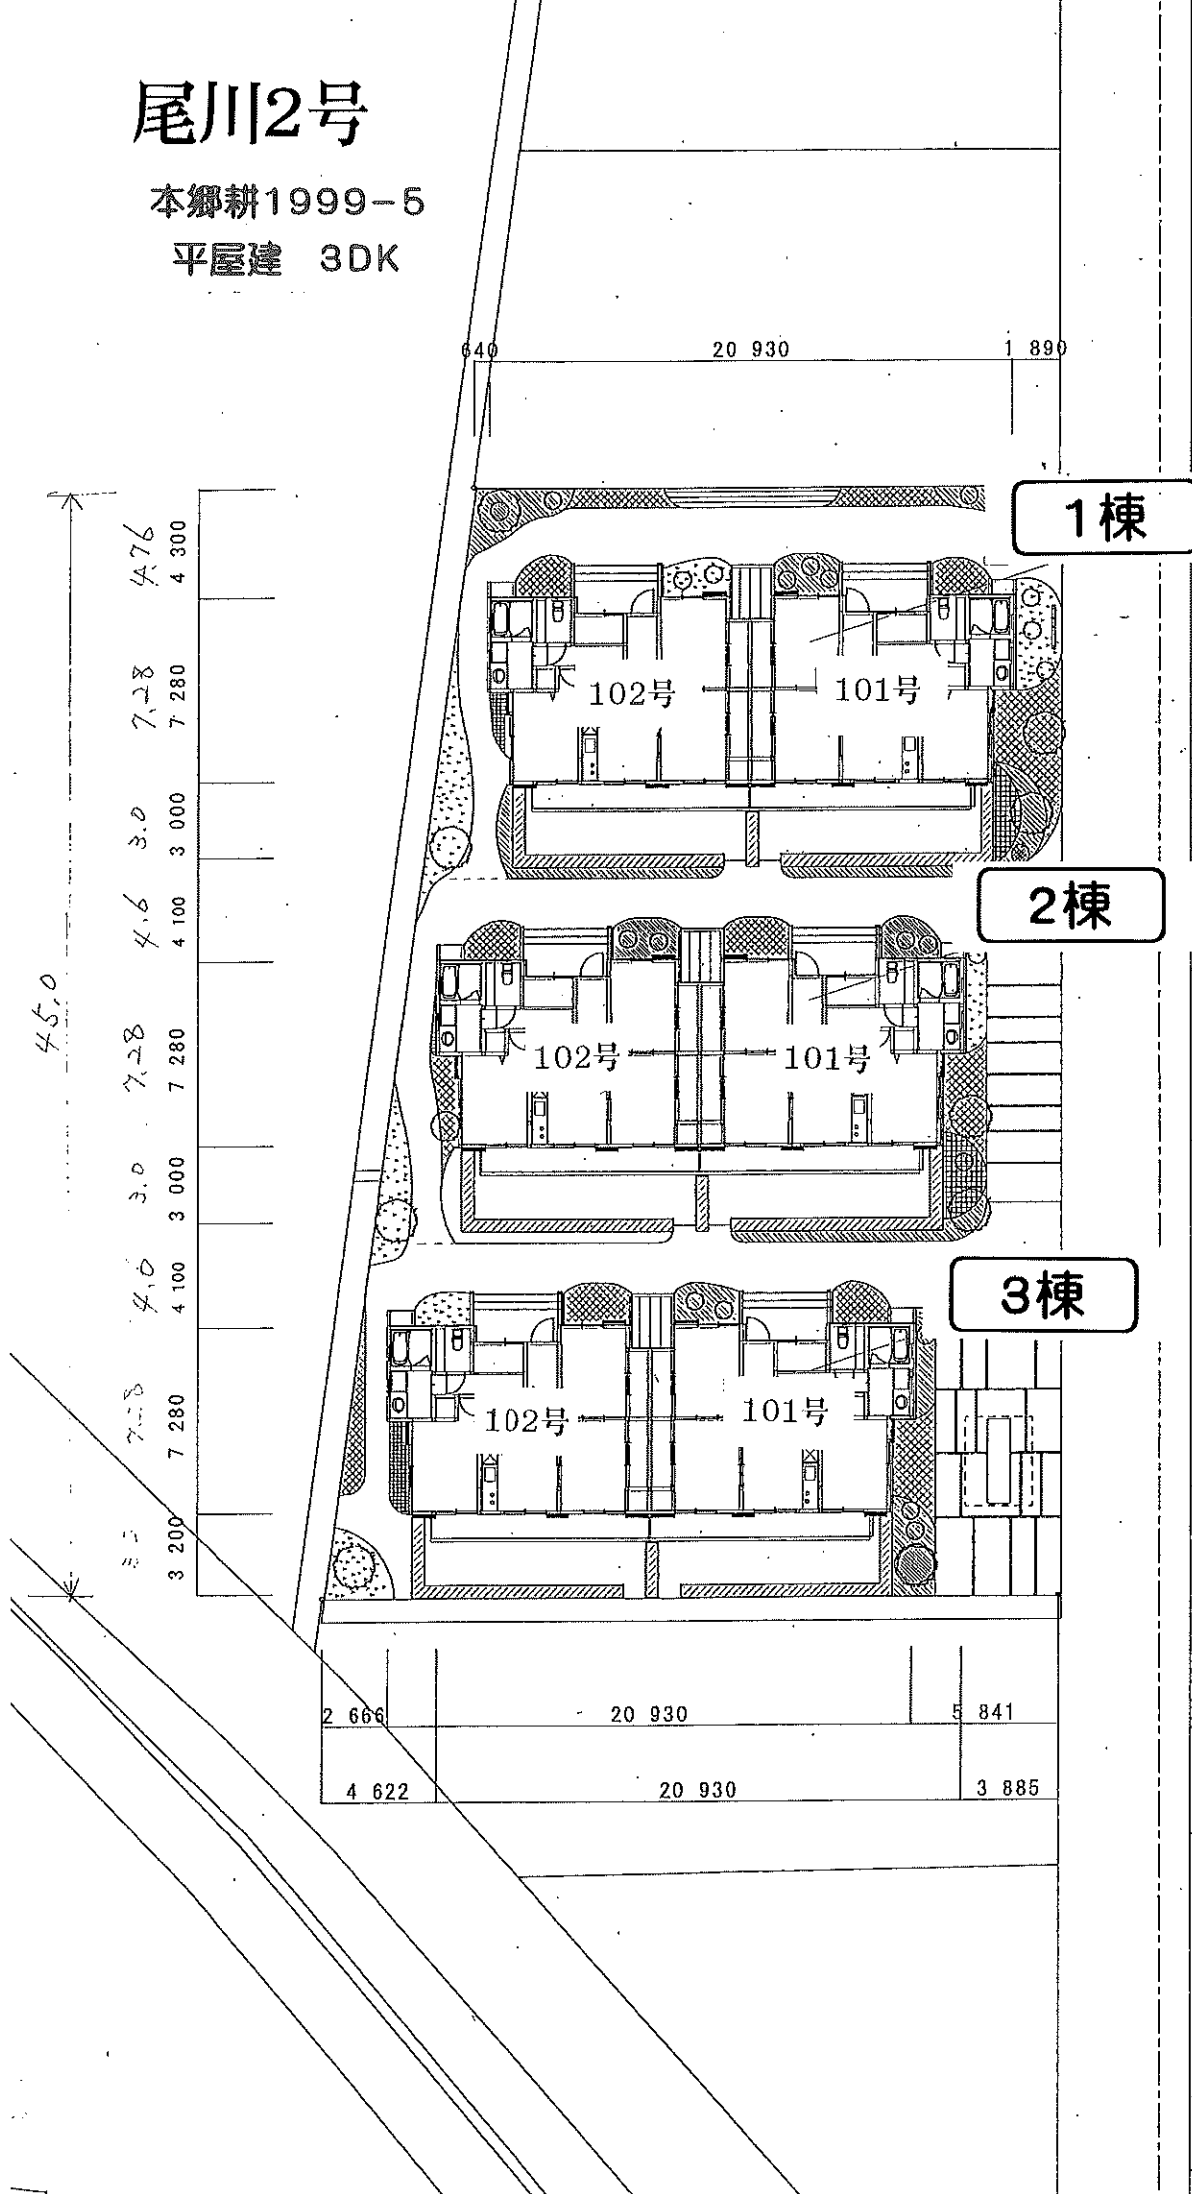


尾川2号団地


尾川2号団地




棟	号
1	102

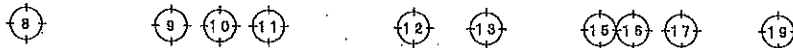


20 930									
1 820	1 520	2 120	1 365	2 730	1 820	2 730	1 365	2 120	1 520

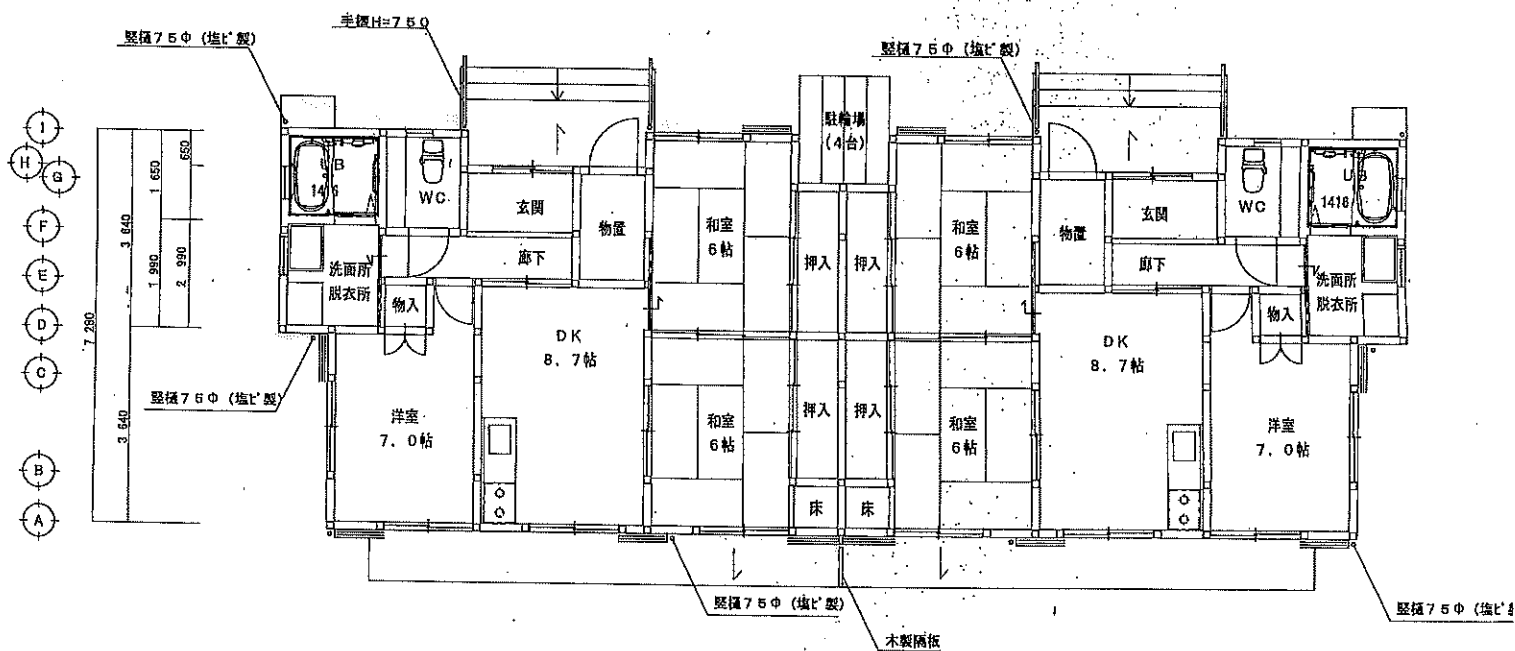

919	2 730	3 185	2 730	910	910	2 730	3 185	2 730	910
20 930									

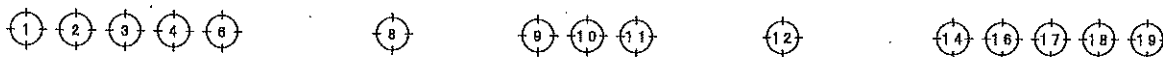

平面図

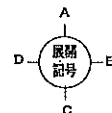

設計	年月日	高知市上町3丁目8-37	TEL (088) 873-7977	検収	担当	森田・西川設計共同企業体
訂正	年月日	一級建築士大臣登録 170448	森田憲昭			