

町営住宅（令和7年9月募集）間取り図

【公営住宅】


- | | | | |
|----------------------------------|--------|----|--------------------|
| ☐ 池田団地 | （一般向） | 1棟 | 13号 |
| ☐ 富士見2号団地 | （障害者向） | 2棟 | 101号、102号 |
| ☐ 富士見2号団地 | （単身者向） | 2棟 | 106号 |
| ☐ 富士見2号団地 | （一般向） | 2棟 | 306号、401号、
405号 |
| | | 3棟 | 502号 |
| ☐ 三野2号団地 | （一般向） | 2棟 | 202号 |
| | | 7棟 | 201号 |
| | | 8棟 | 102号 |
| ☐ 荷稻団地 | （世帯向） | 4棟 | 202号 |
| | | 6棟 | 101号 |
| ☐ 尾川2号団地 | （世帯向） | 1棟 | 102号 |

（注）建築時の平面図であり、その後の修繕等により実際と異なる場合があります。また、玄関の位置により各部屋の配置が異なります。
予めご了承ください。

池田

公 107	池田団地	位置	甲 339-5 , 339-2 , 333-2	敷地面積	2,971.25 m ²
-------	------	----	-------------------------	------	-------------------------

-01 ~ 03

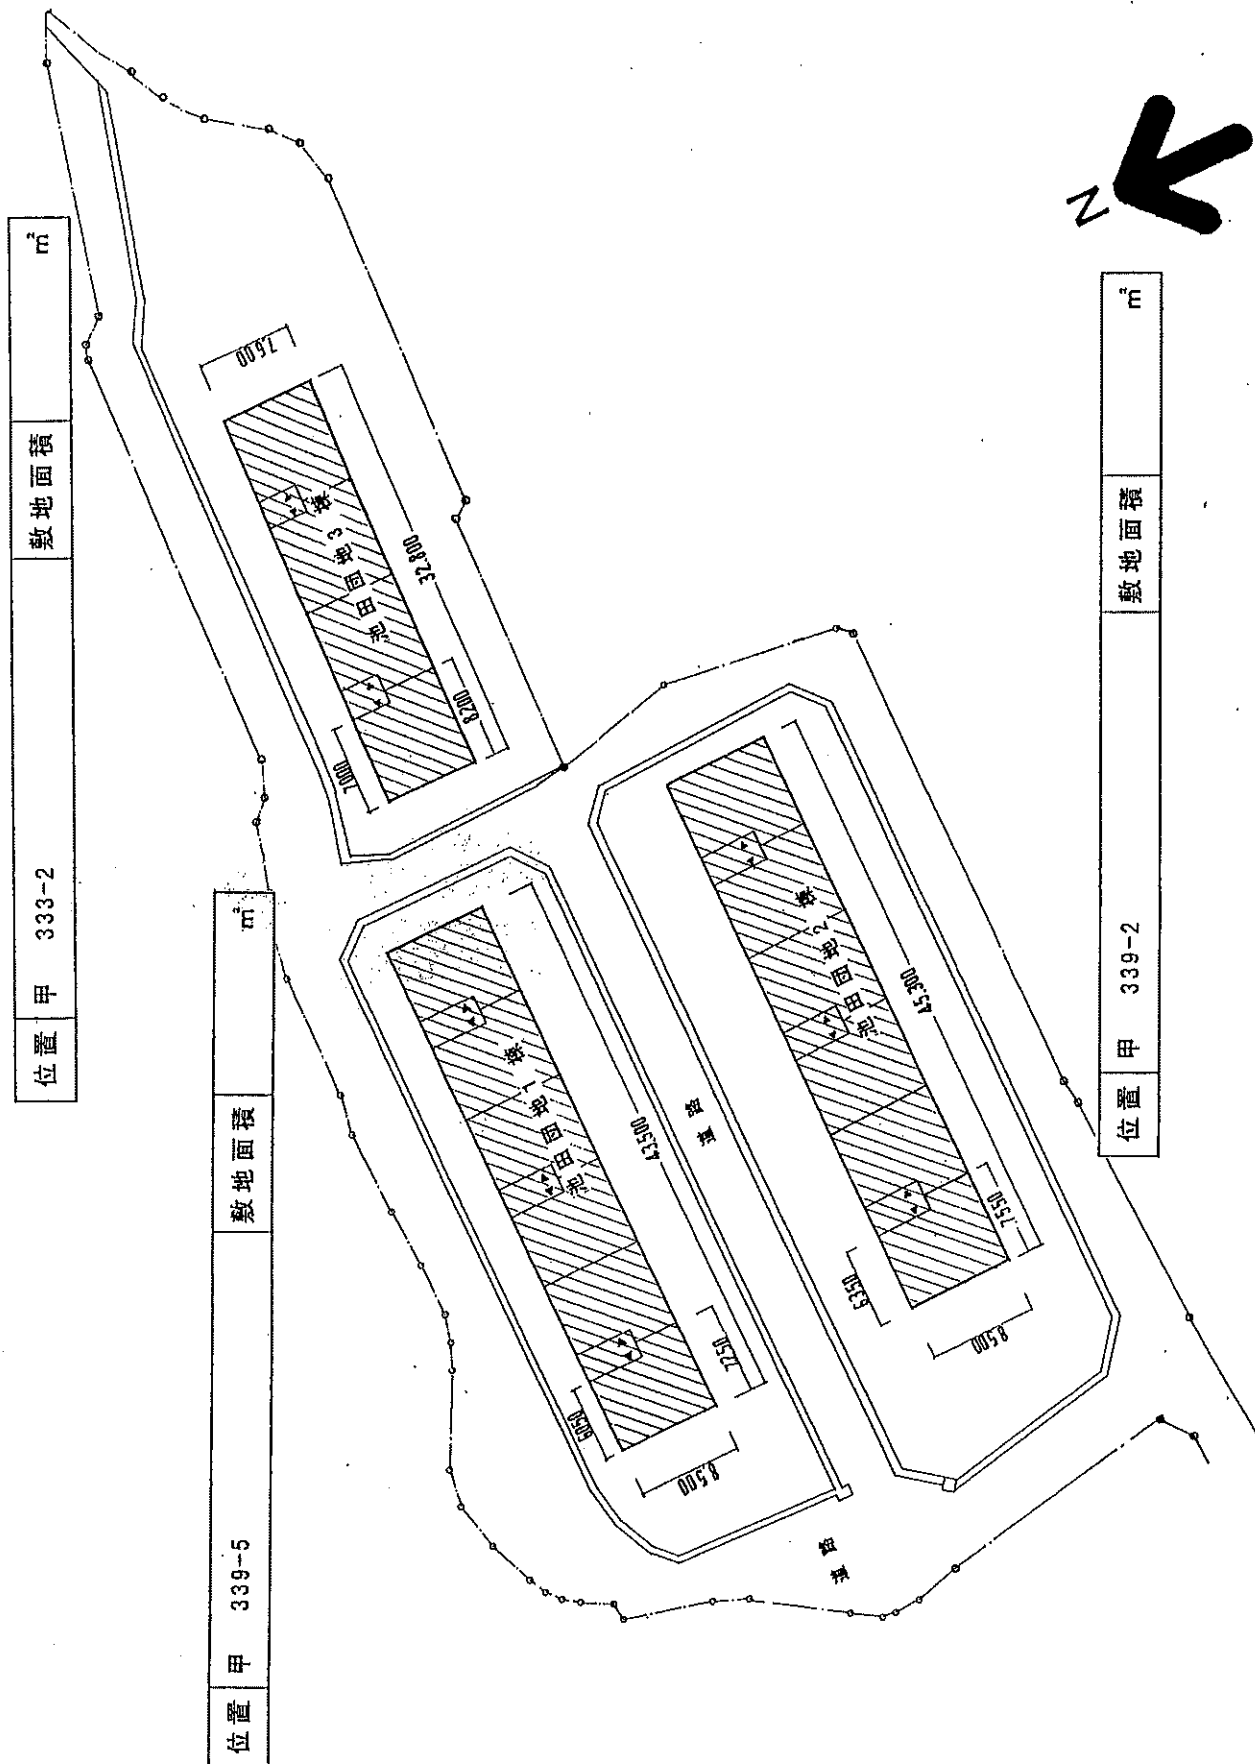


公 107	池田団地1棟	戸数	18
-------	--------	----	----

-01

池田1棟

階	号
3	13

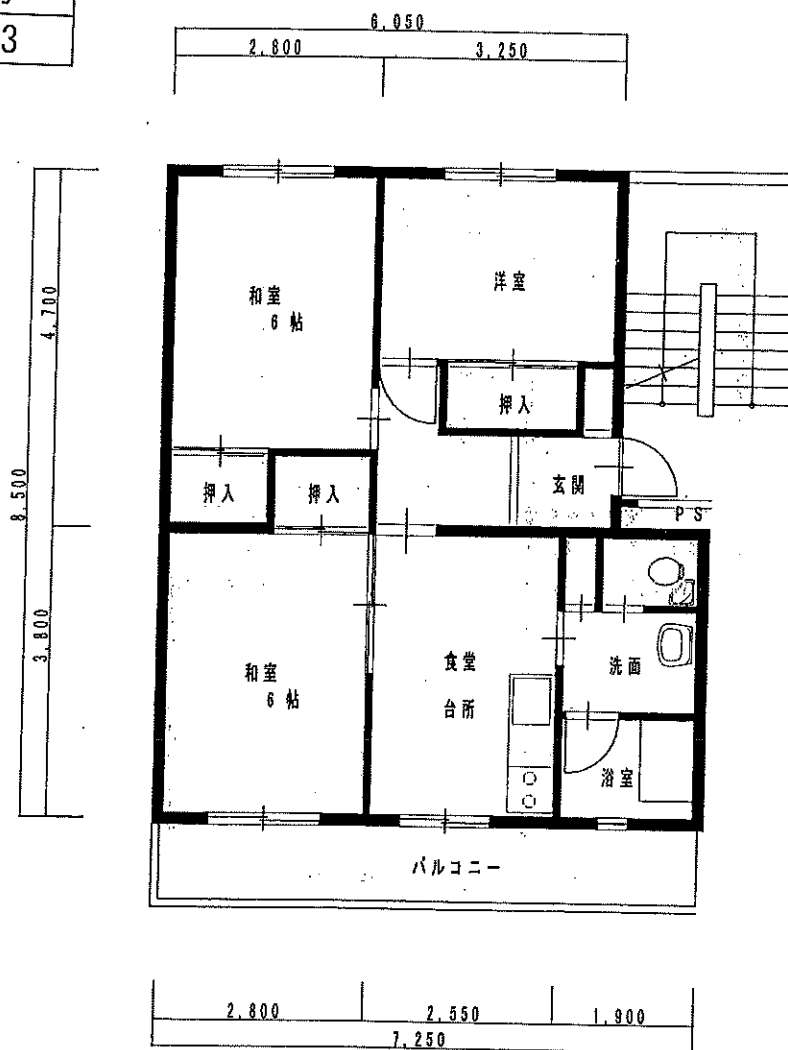


平面図 1/100

建設年度	昭和52年	構造	中耐3階
戸当り面積	55.99 m ²	合計	55.99 m ²

富士見2号団地


公 108	富士見2号団地	位置 乙 1849-1	敷地面積 3,678.22 m ²
-------	---------	-------------	------------------------------

-01 ~ 03

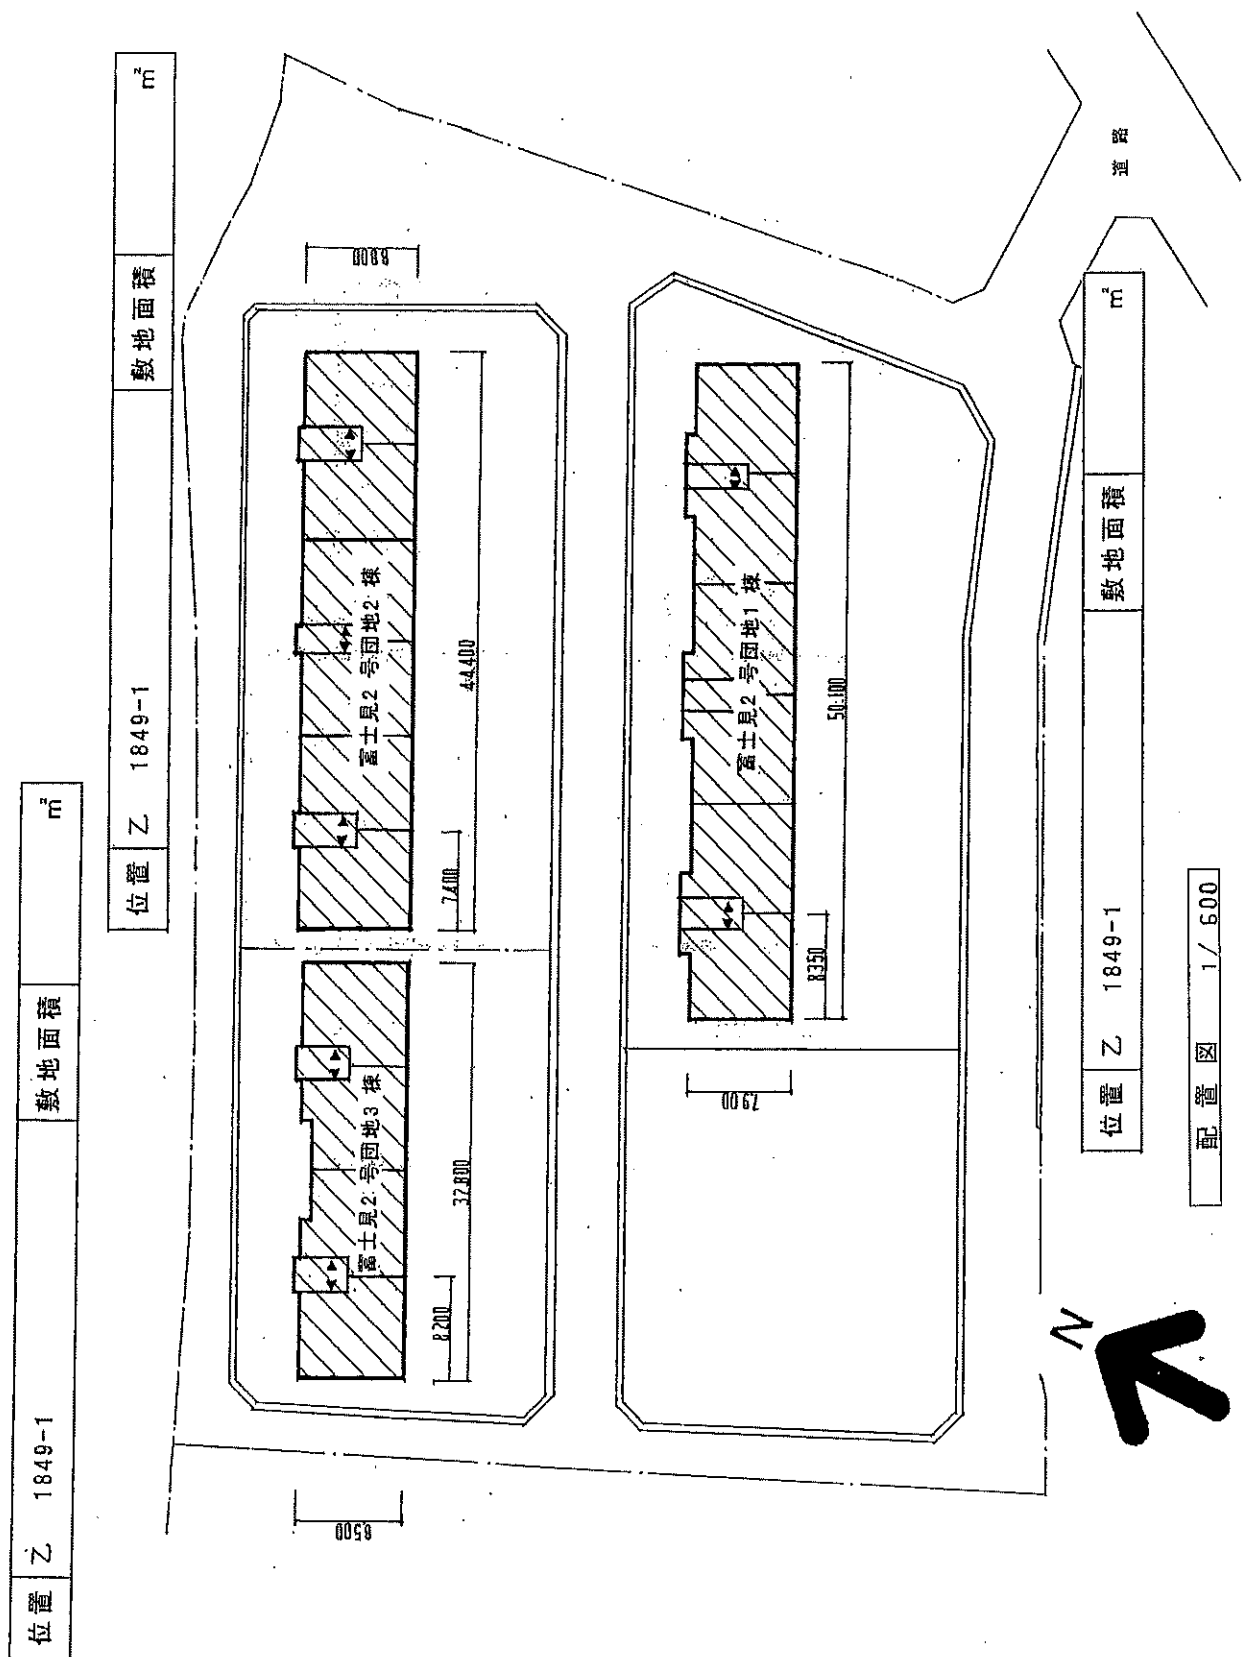


公 108	富士見2号団地2棟	身障者タイプ	戸数	2
-------	-----------	--------	----	---

-02

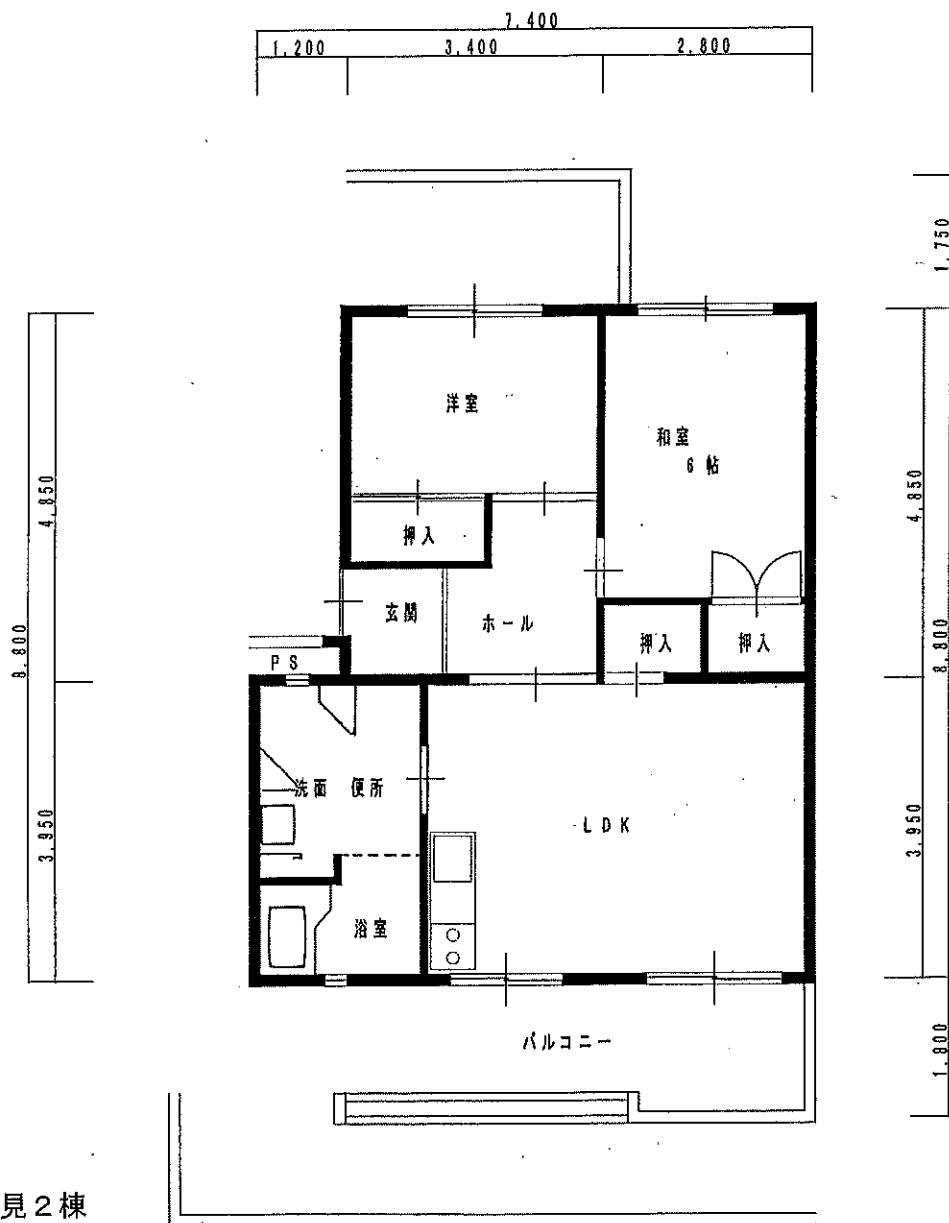

富士見2棟

階	号
1	101
1	102

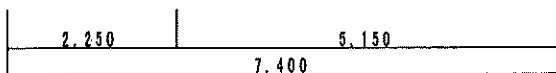

◎申込前に内部見学をおすすめします。

平面図 1/100


建設年度	昭和56年	構造	中耐5階
戸当り面積	59.30 m ²	合計	59.30 m ²

公 108	富士見2号団地2棟	単身者Bタイプ	戸数	1
-------	-----------	---------	----	---

-02

富士見2棟

階	号
1	106

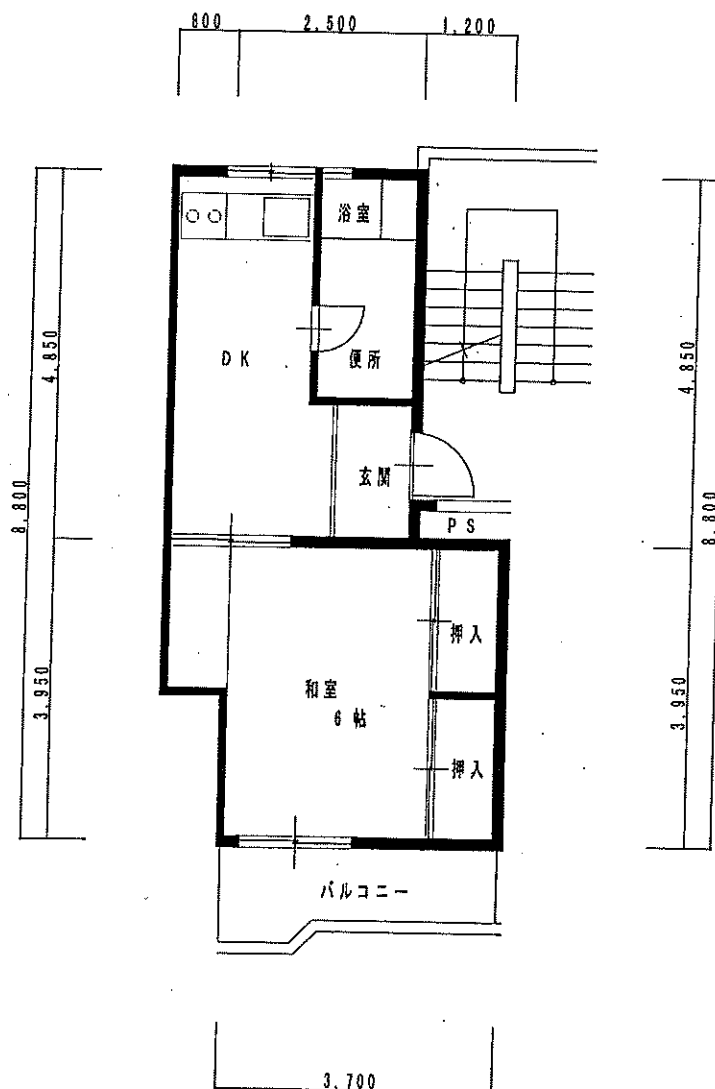


平面図 1/100

建設年度	昭和56年	構造	中耐5階
戸当り面積	32.20 m ²	合計	32.20 m ²

公 108	富士見2号団地2棟	一般タイプ	戸数	27
-------	-----------	-------	----	----

-02

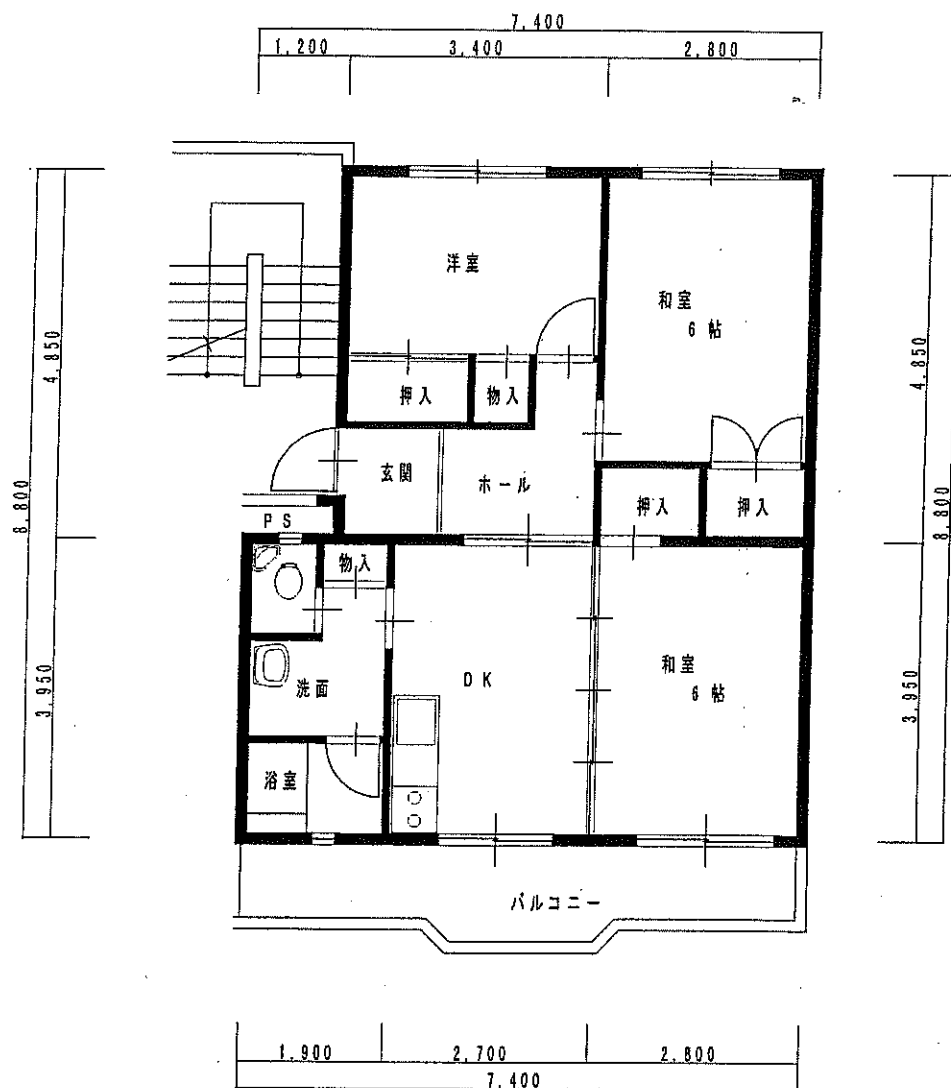

富士見2棟

階	号
3	306
4	401
4	405

平面図 1/100


建設年度	昭和56年	構造	中耐5階
戸当り面積	59.30 m ²		合計 59.30 m ²

公 108	富士見 2 号 団 地 3 棟	B タイプ	戸 数	10
-------	-----------------	-------	-----	----

-03

富士見 3 棟

階	号
5	502

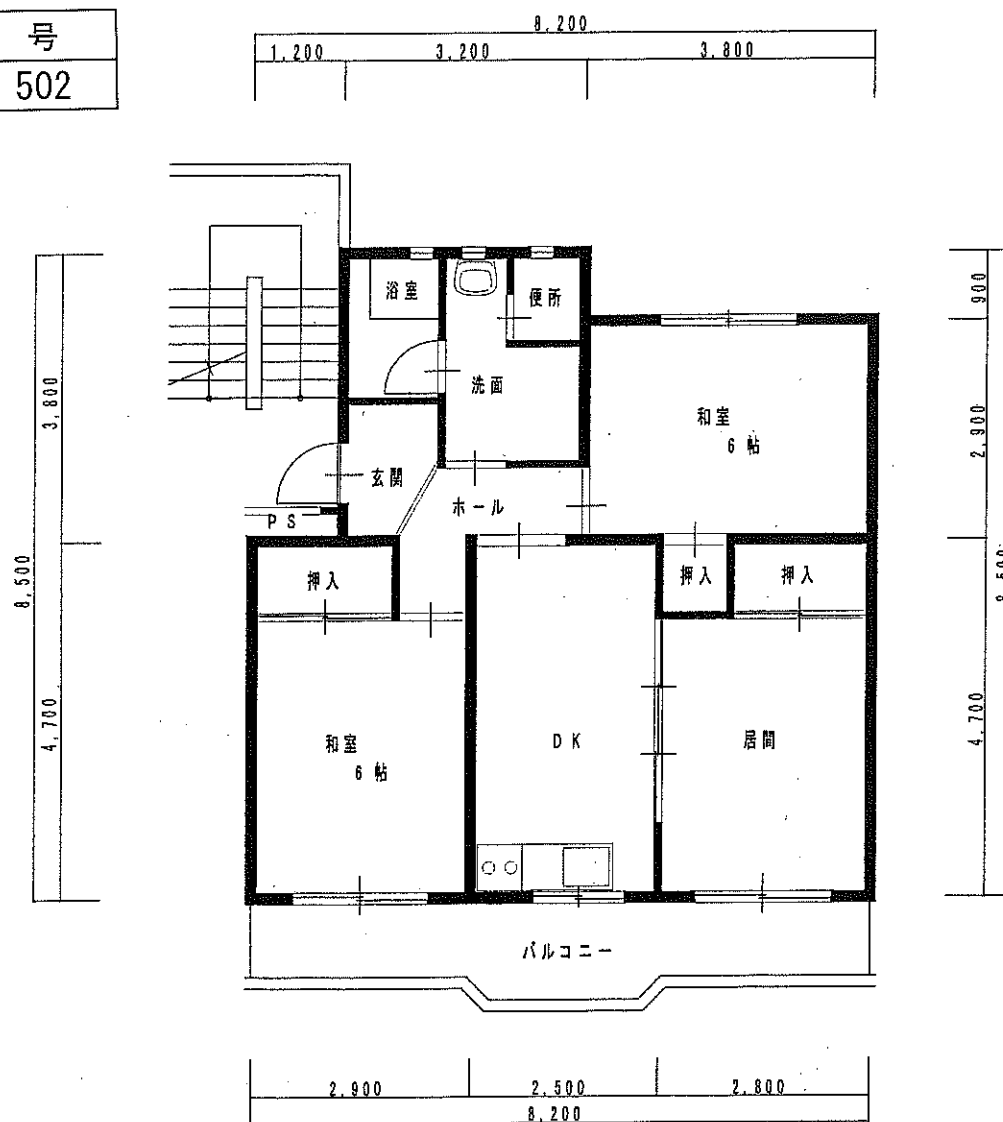

平面図 1/100

建設年度	昭和 57 年	構造	中耐 5 階
戸当り面積	61.72 m ²	合計	61.72 m ²

三野2号

1~4棟 乙2303-5

5~9棟 乙2295-3


二階建 2DK (6棟のみ3DK)



2DK

102号

202号

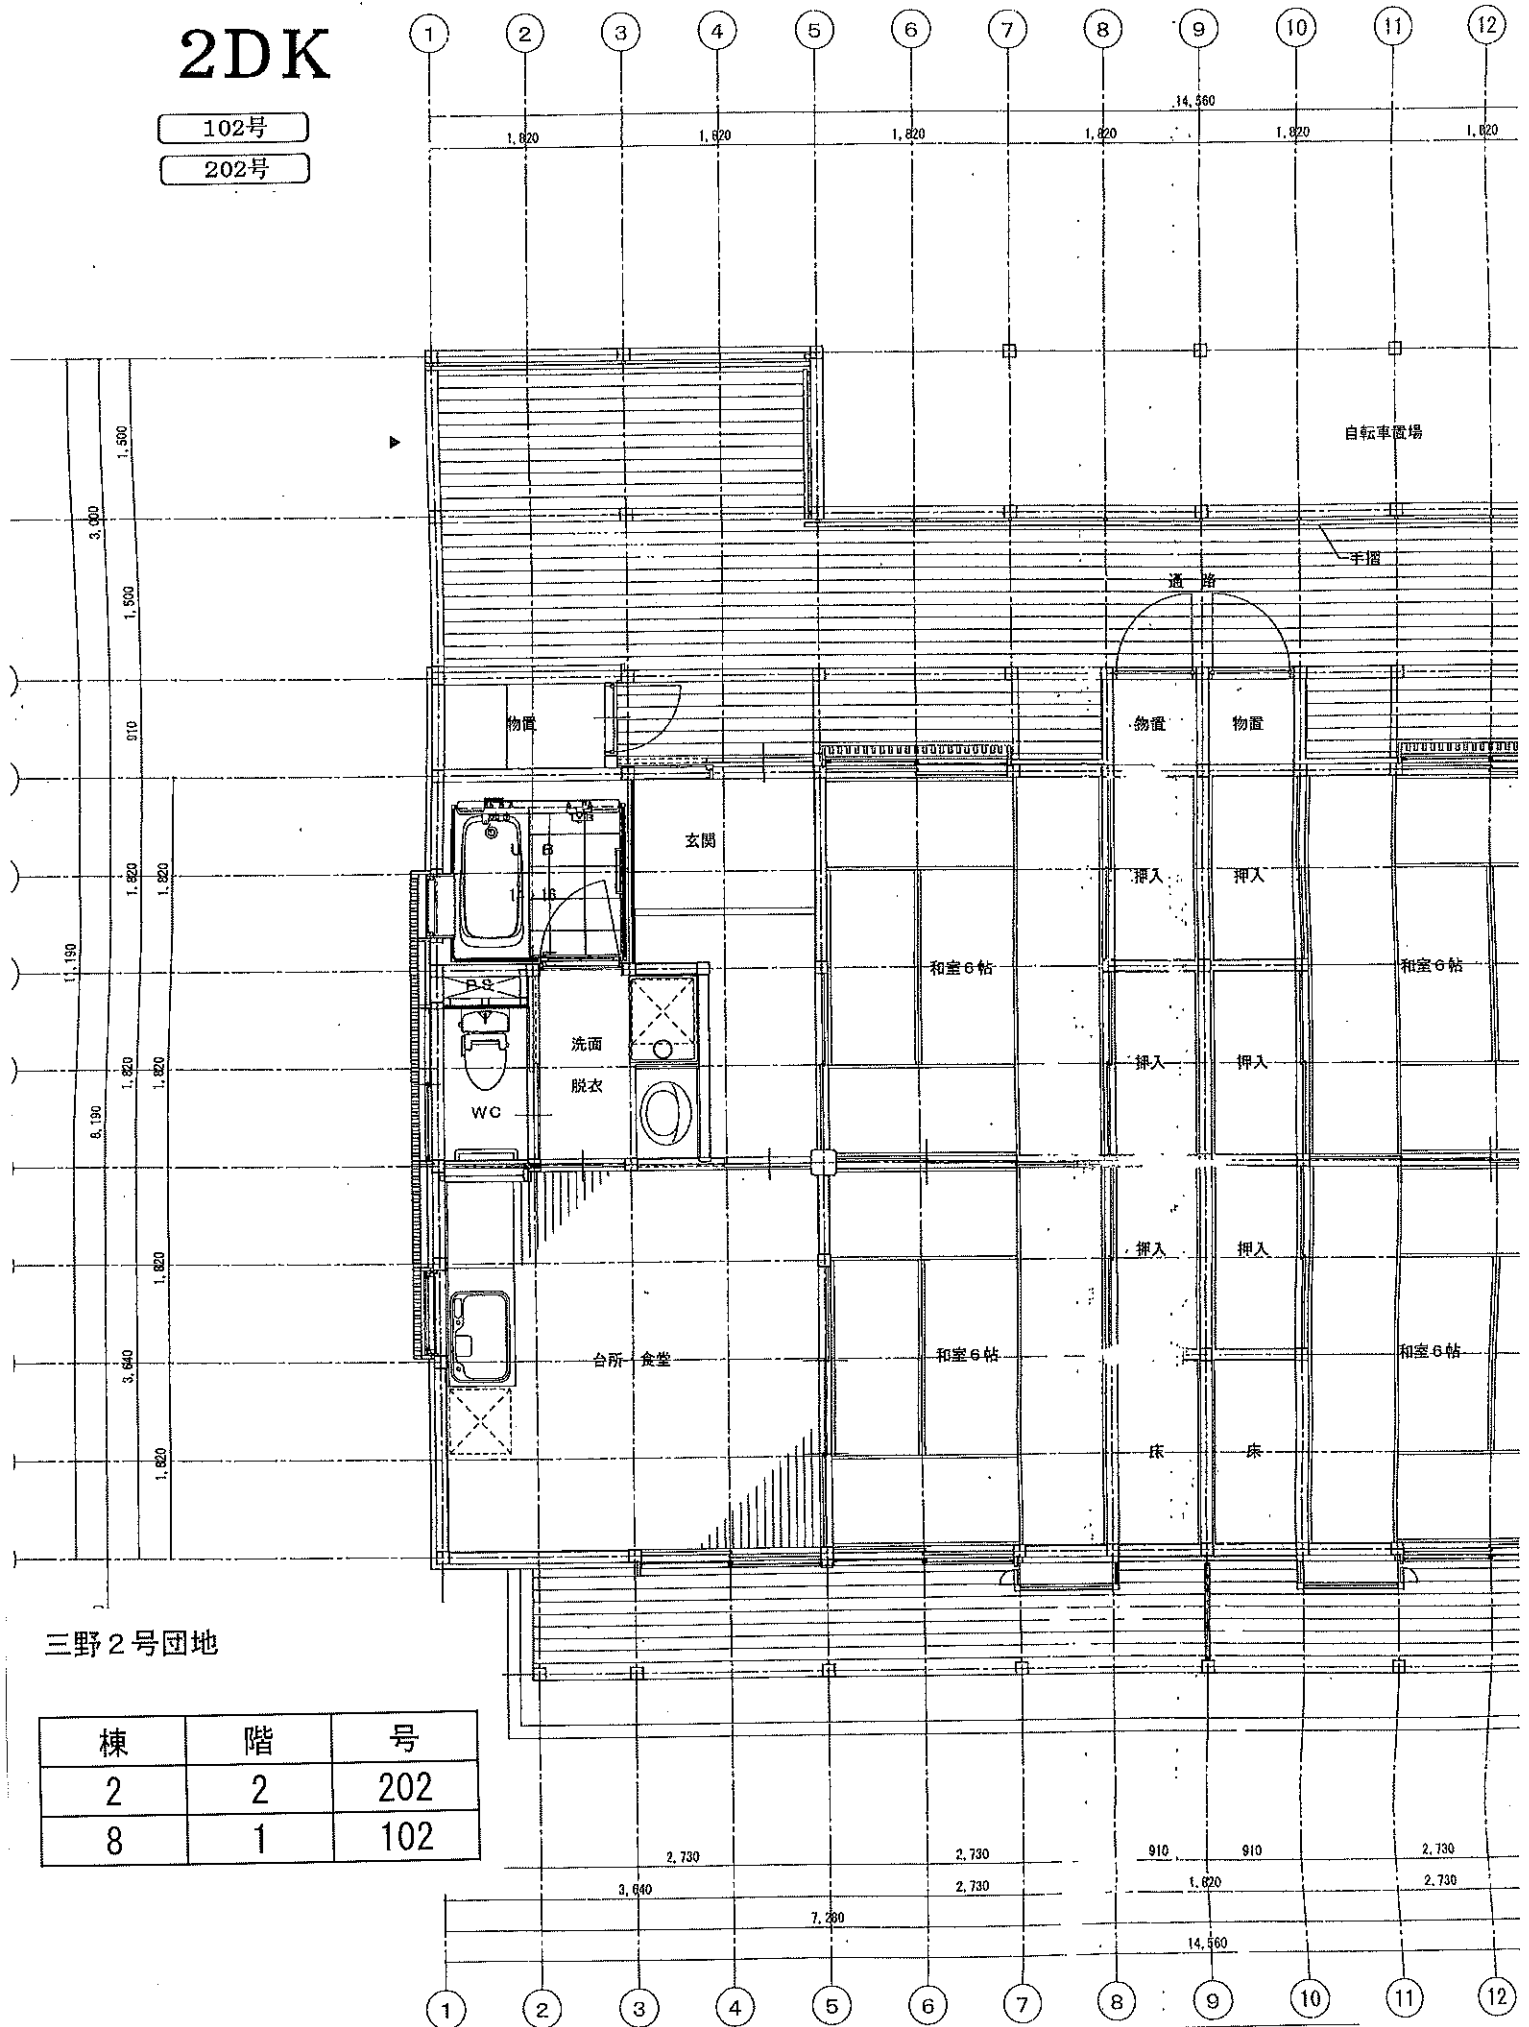

三野2号団地

棟	階	号
2	2	202
8	1	102

三野2号


2DK

101号

201号

三野2号団地


棟	階	号
7	2	201

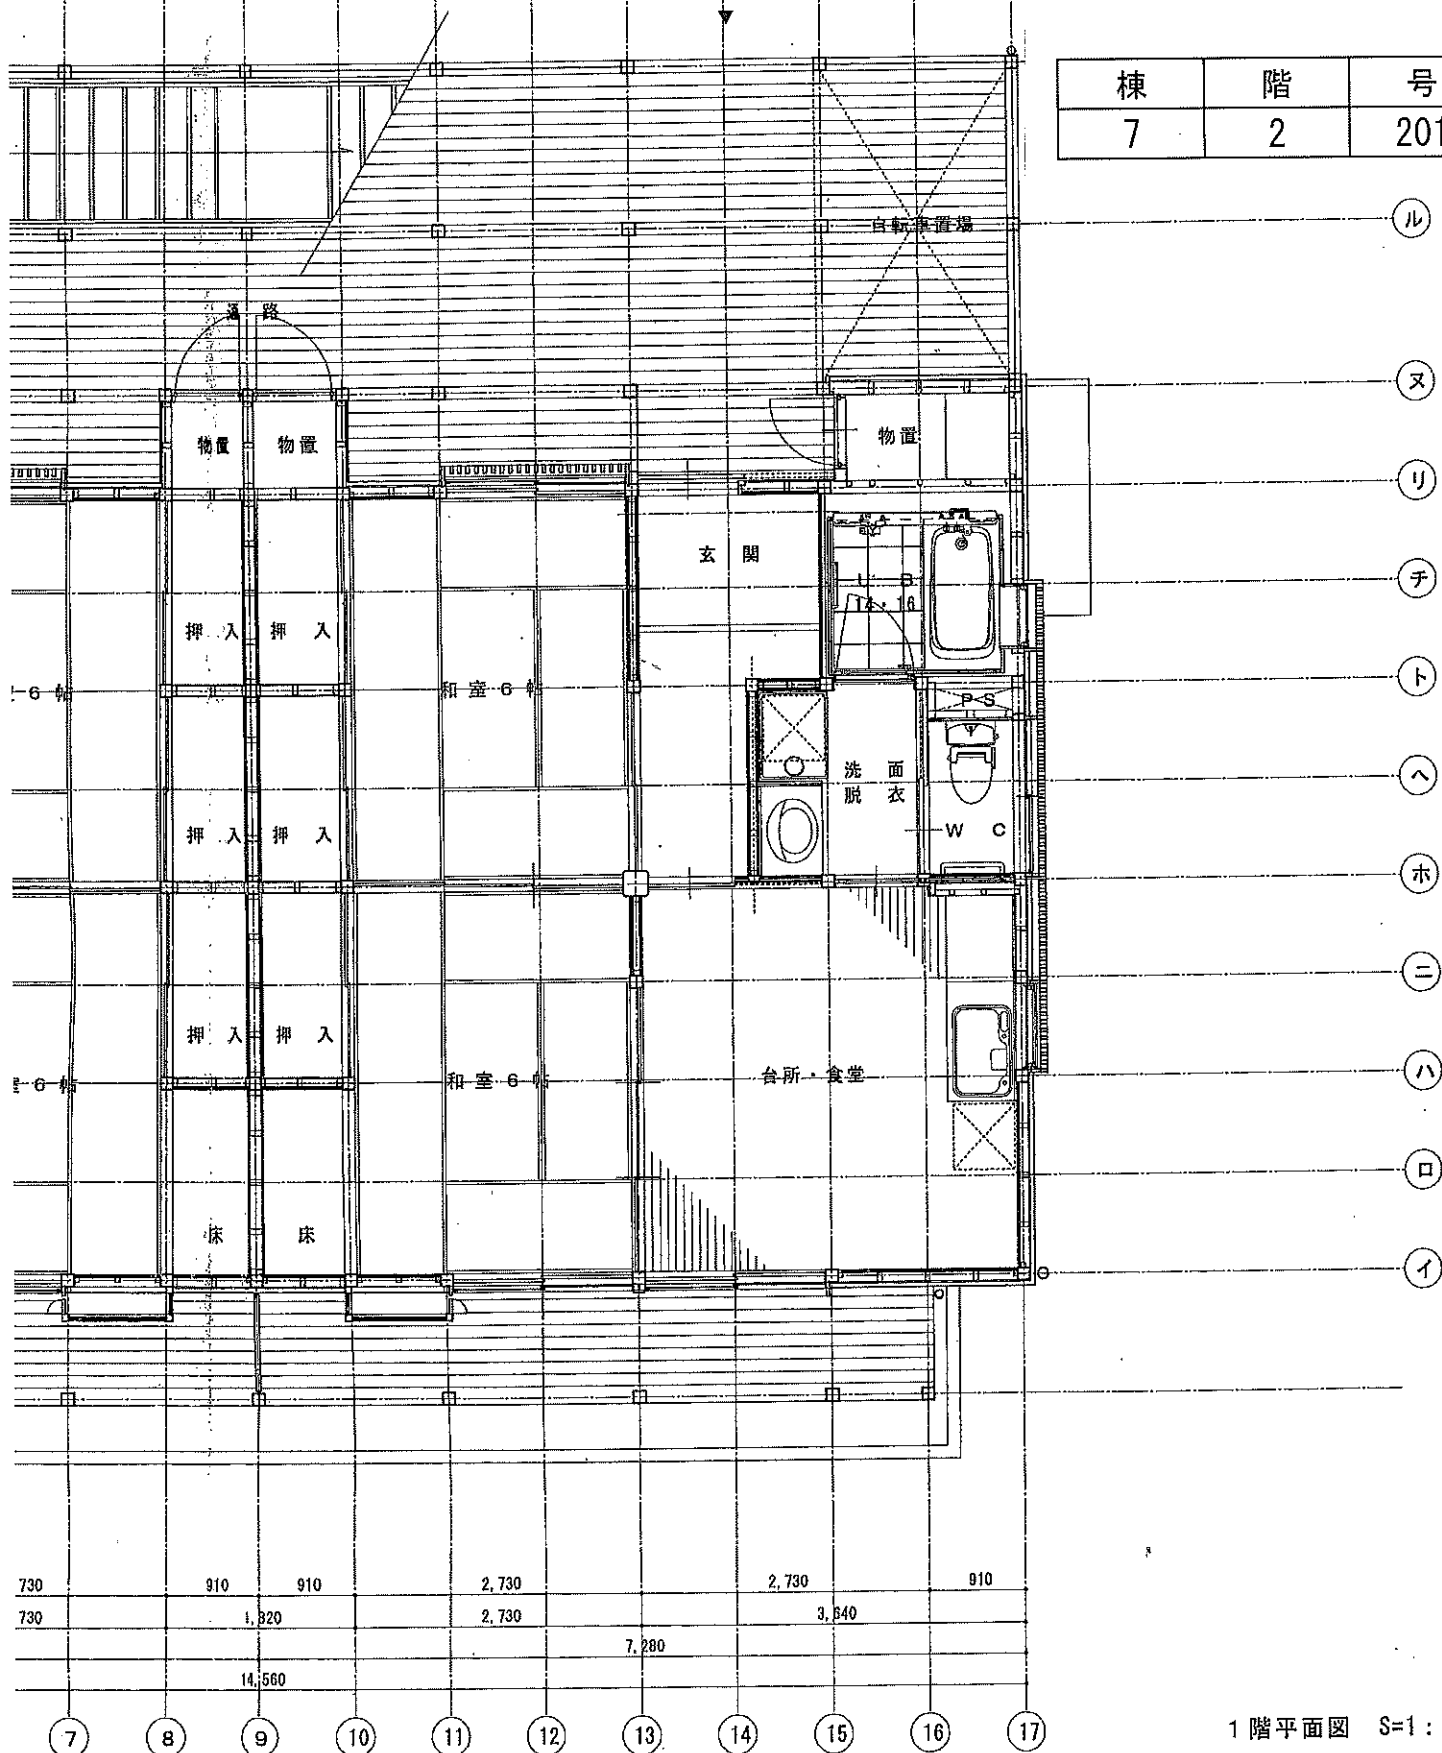

荷稻


乙3347-5

二階建 2DK (4・6棟3DK)

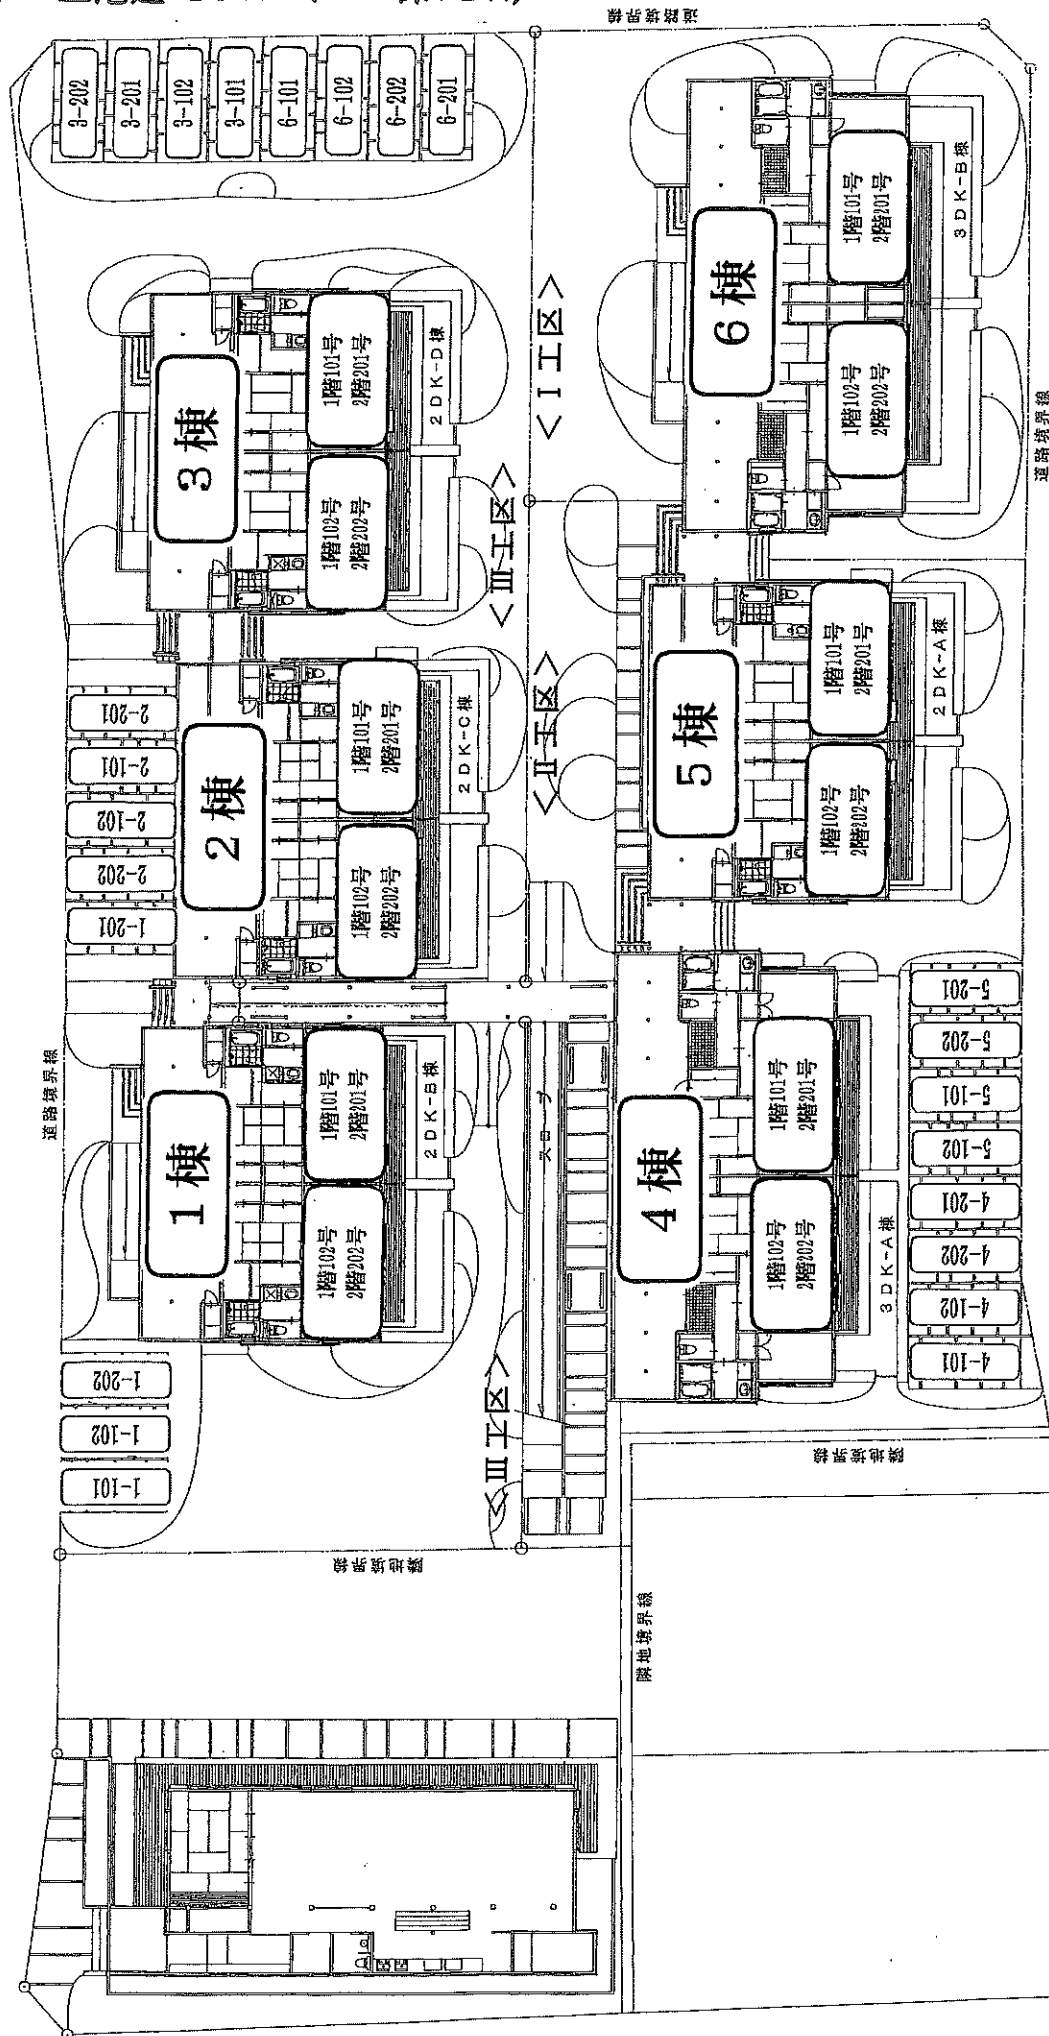

荷稻団地

棟	階	号
4	2	202
6	1	101

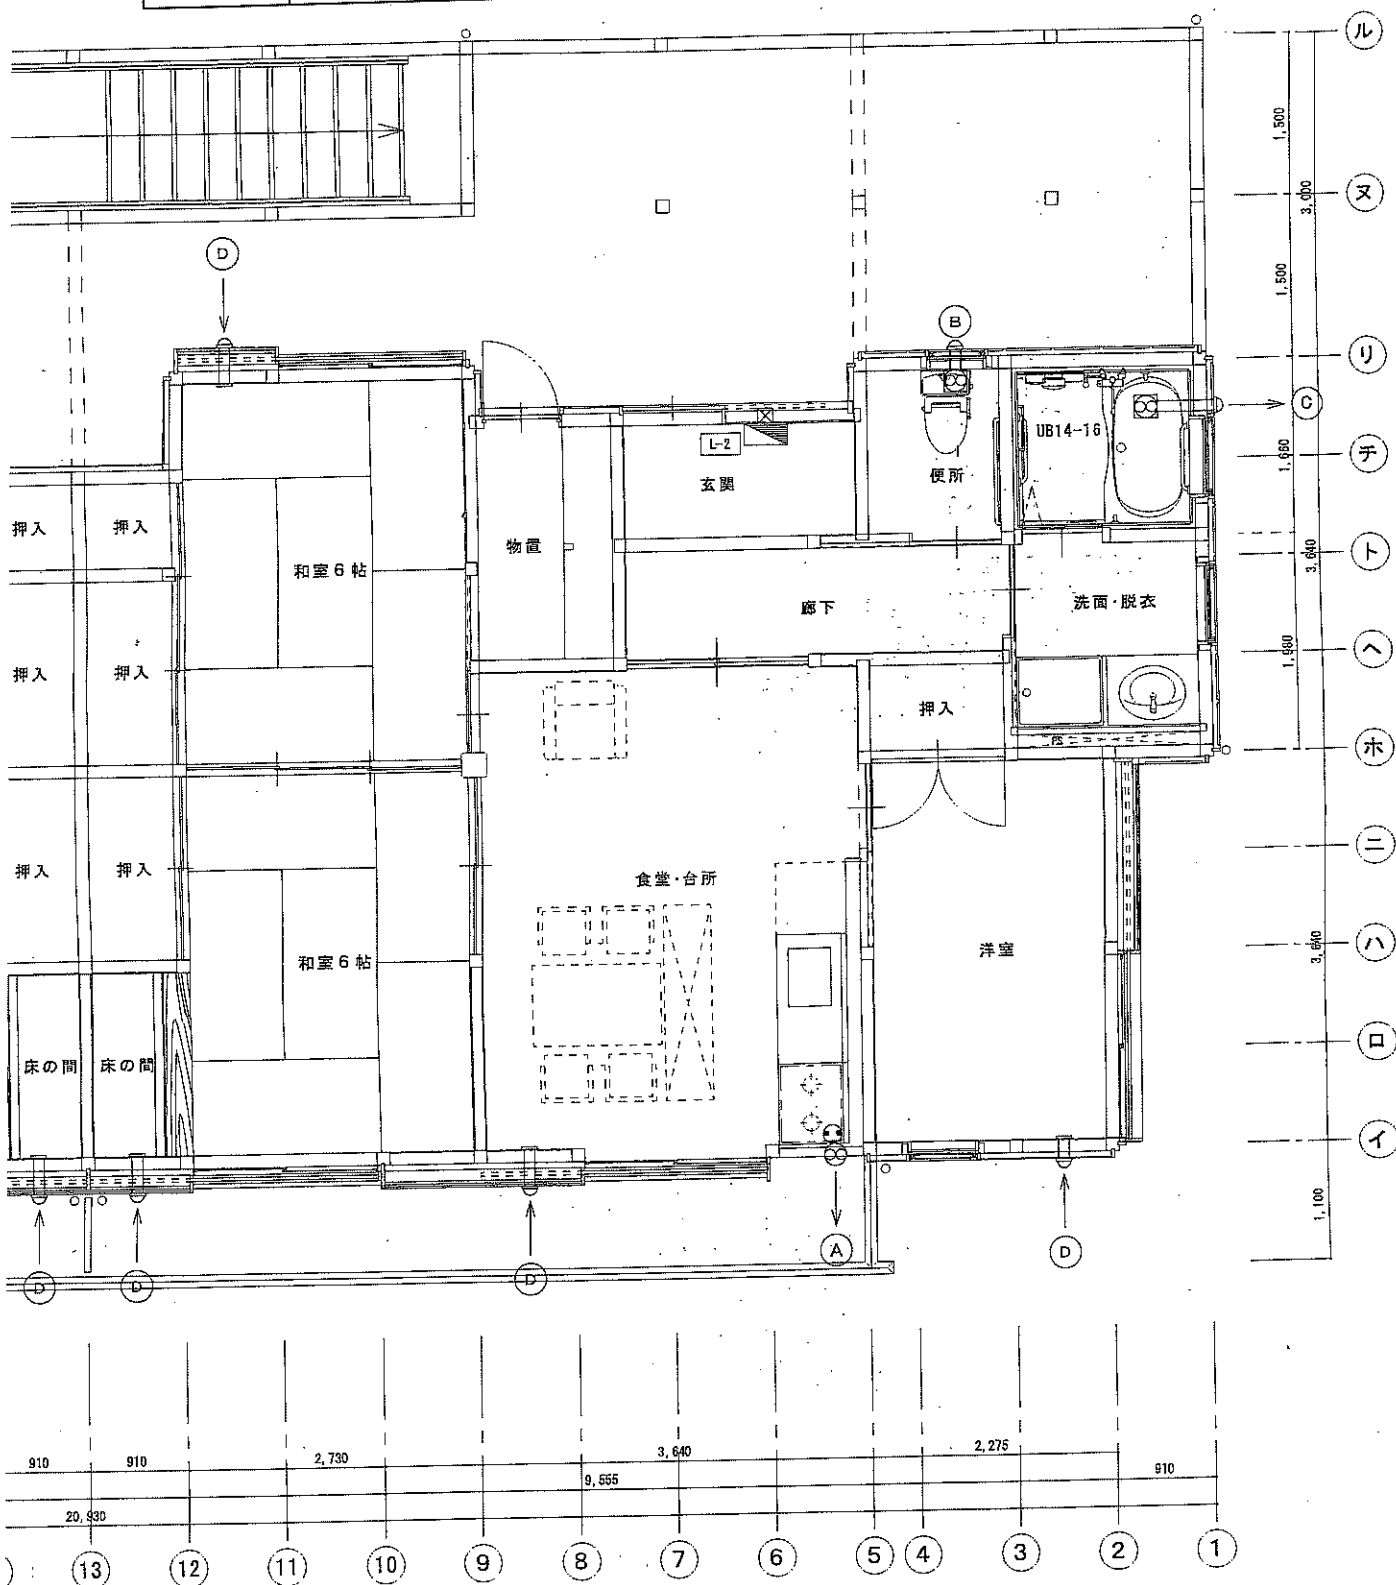

断面 S=1/50

建設工事 (I 工区)

TITLE

2 階換気設備 (3DK)

SCALE

1/50

DRAWING

CHECK


DATE

SHEET NO

B-15

本郷耕1999-5
平屋建 3DK

平屋建 3DK

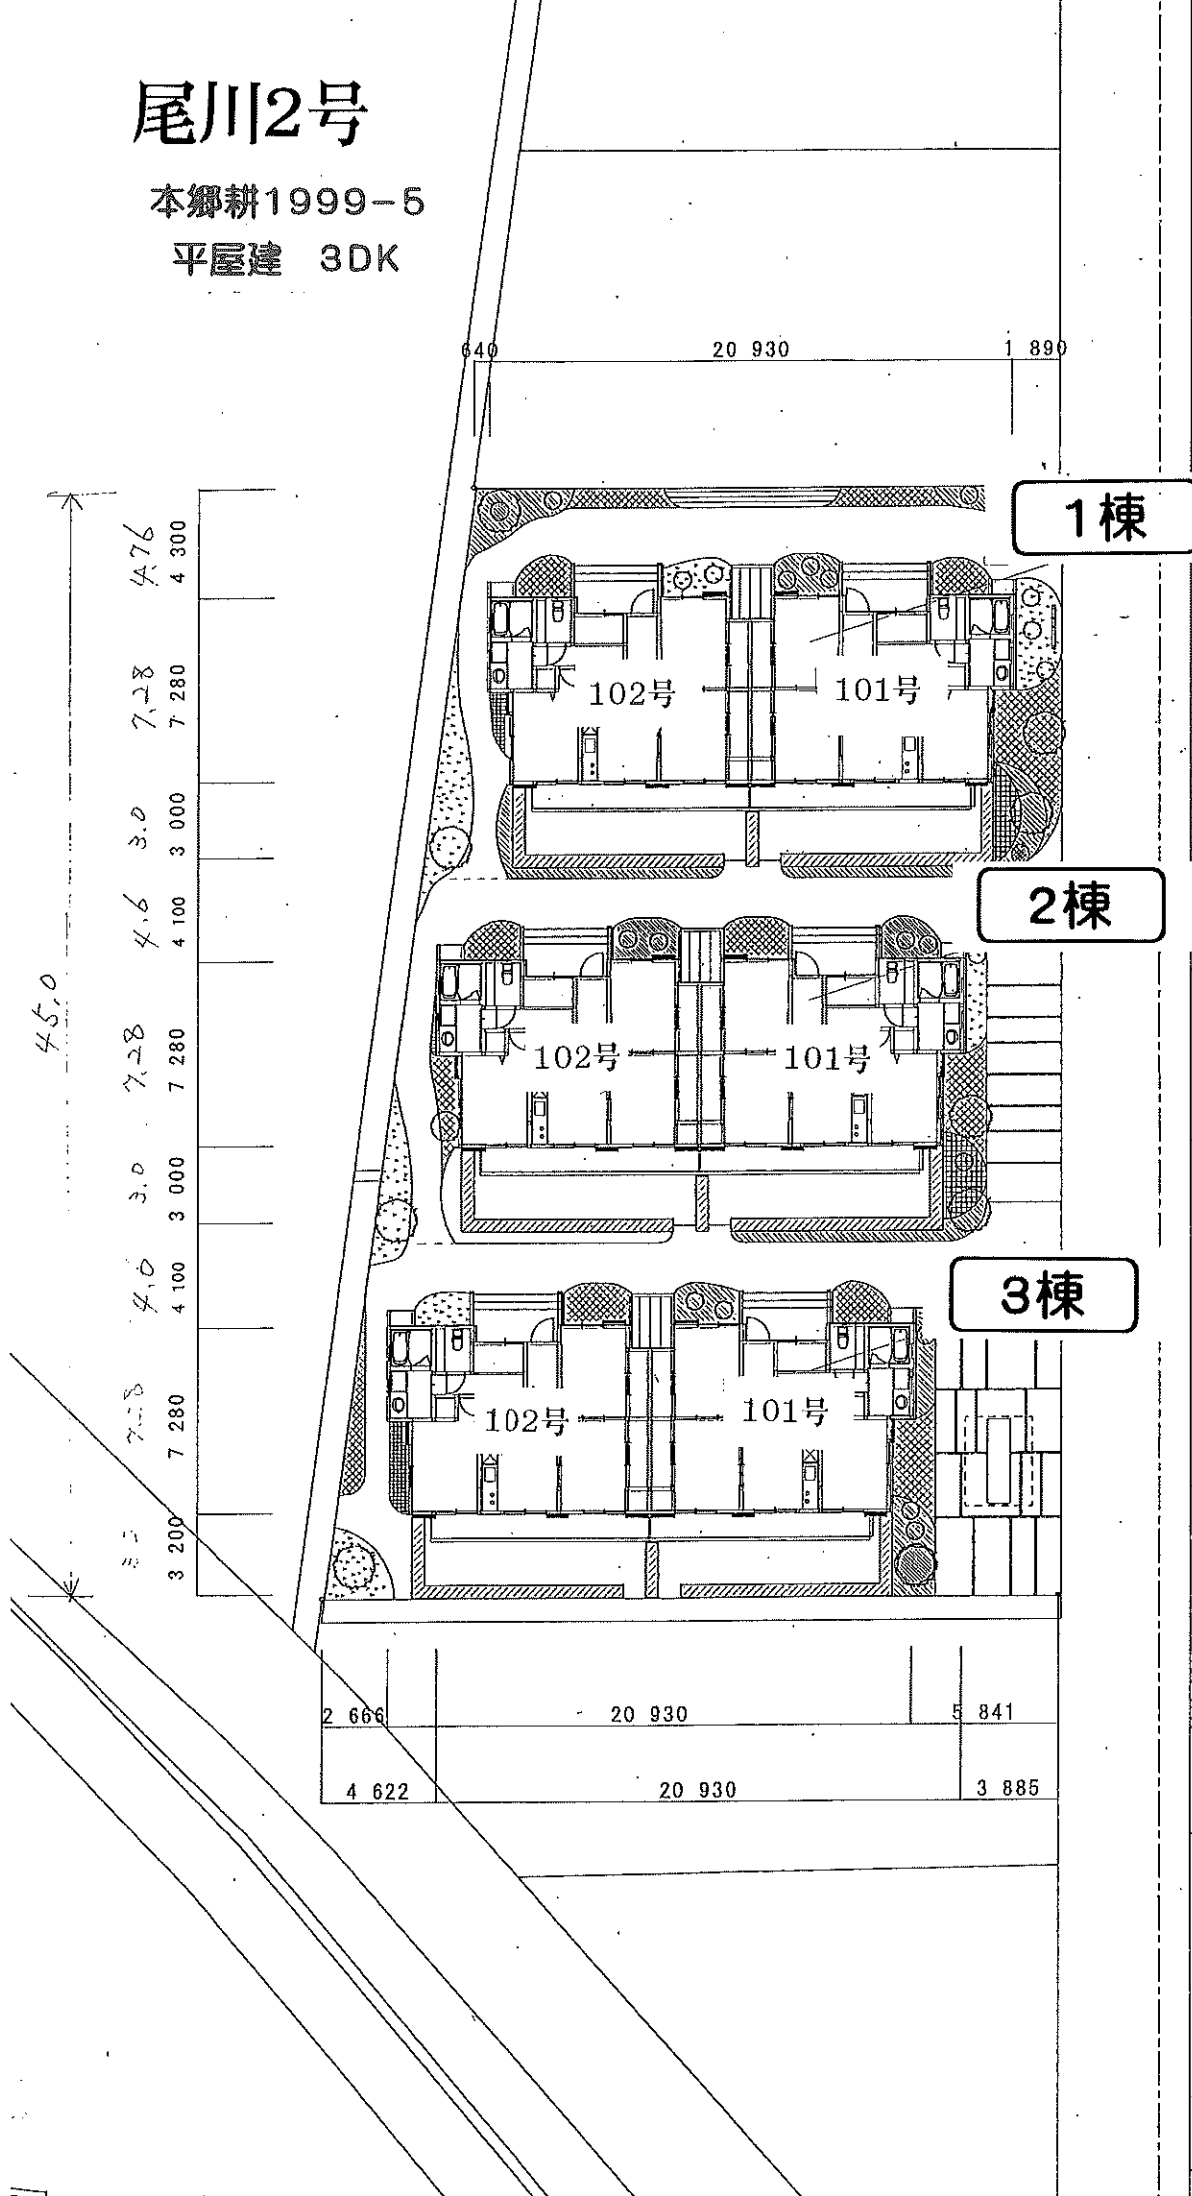


尾川2号団地


尾川2号団地




棟	号
1	102

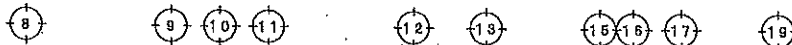


1 820	1 520	2 120	1 365	2 730	1 820	2 730	1 365	2 120	1 520	1 820
-------	-------	-------	-------	-------	-------	-------	-------	-------	-------	-------

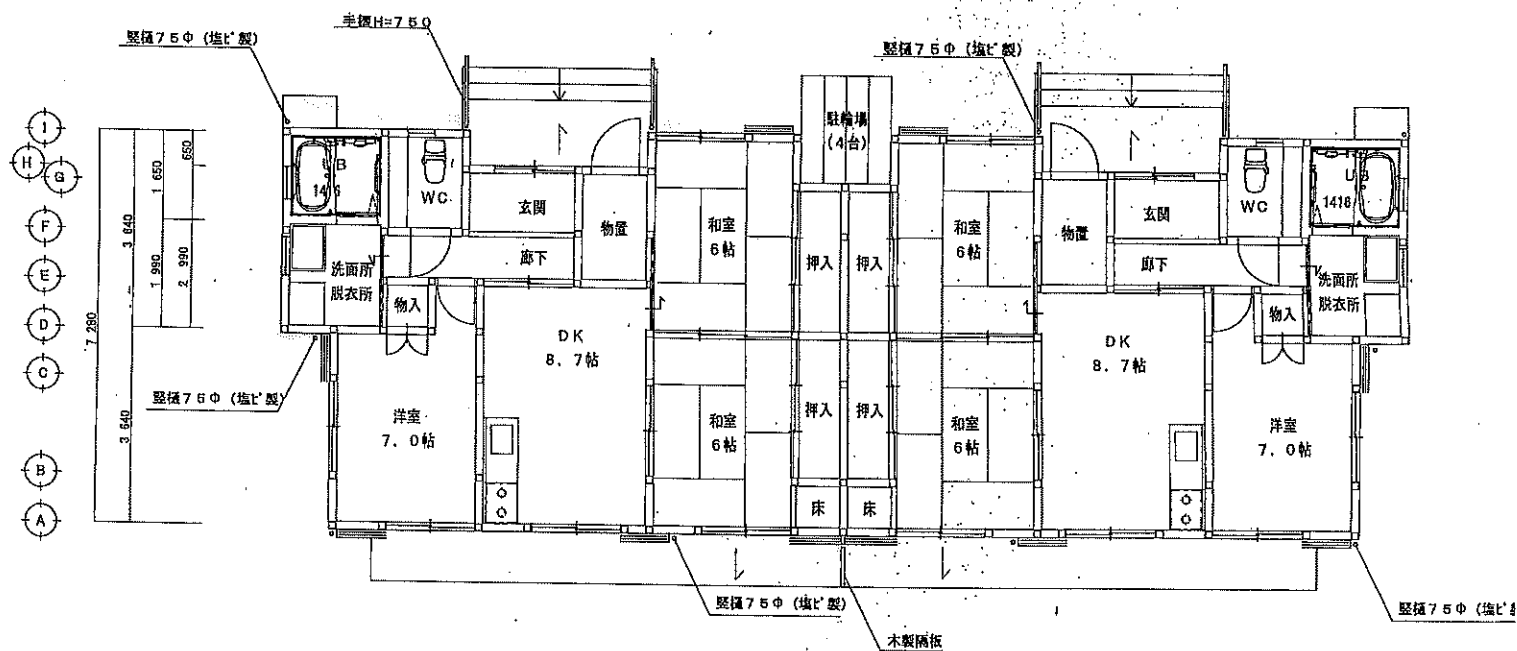

919	2 730	3 185	2 730	910	910	2 730	3 185	2 730	910
-----	-------	-------	-------	-----	-----	-------	-------	-------	-----

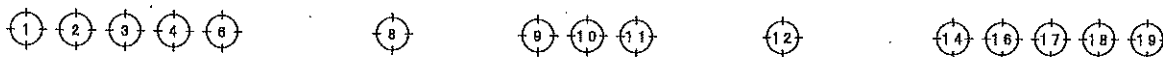

平面図

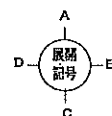

設計	年月日	高知市上町3丁目8-37	TEL (088) 873-7977	検収	担当	森田・西川設計共同企業体
訂正	年月日	一級建築士大臣登録 170448	森田憲昭			