



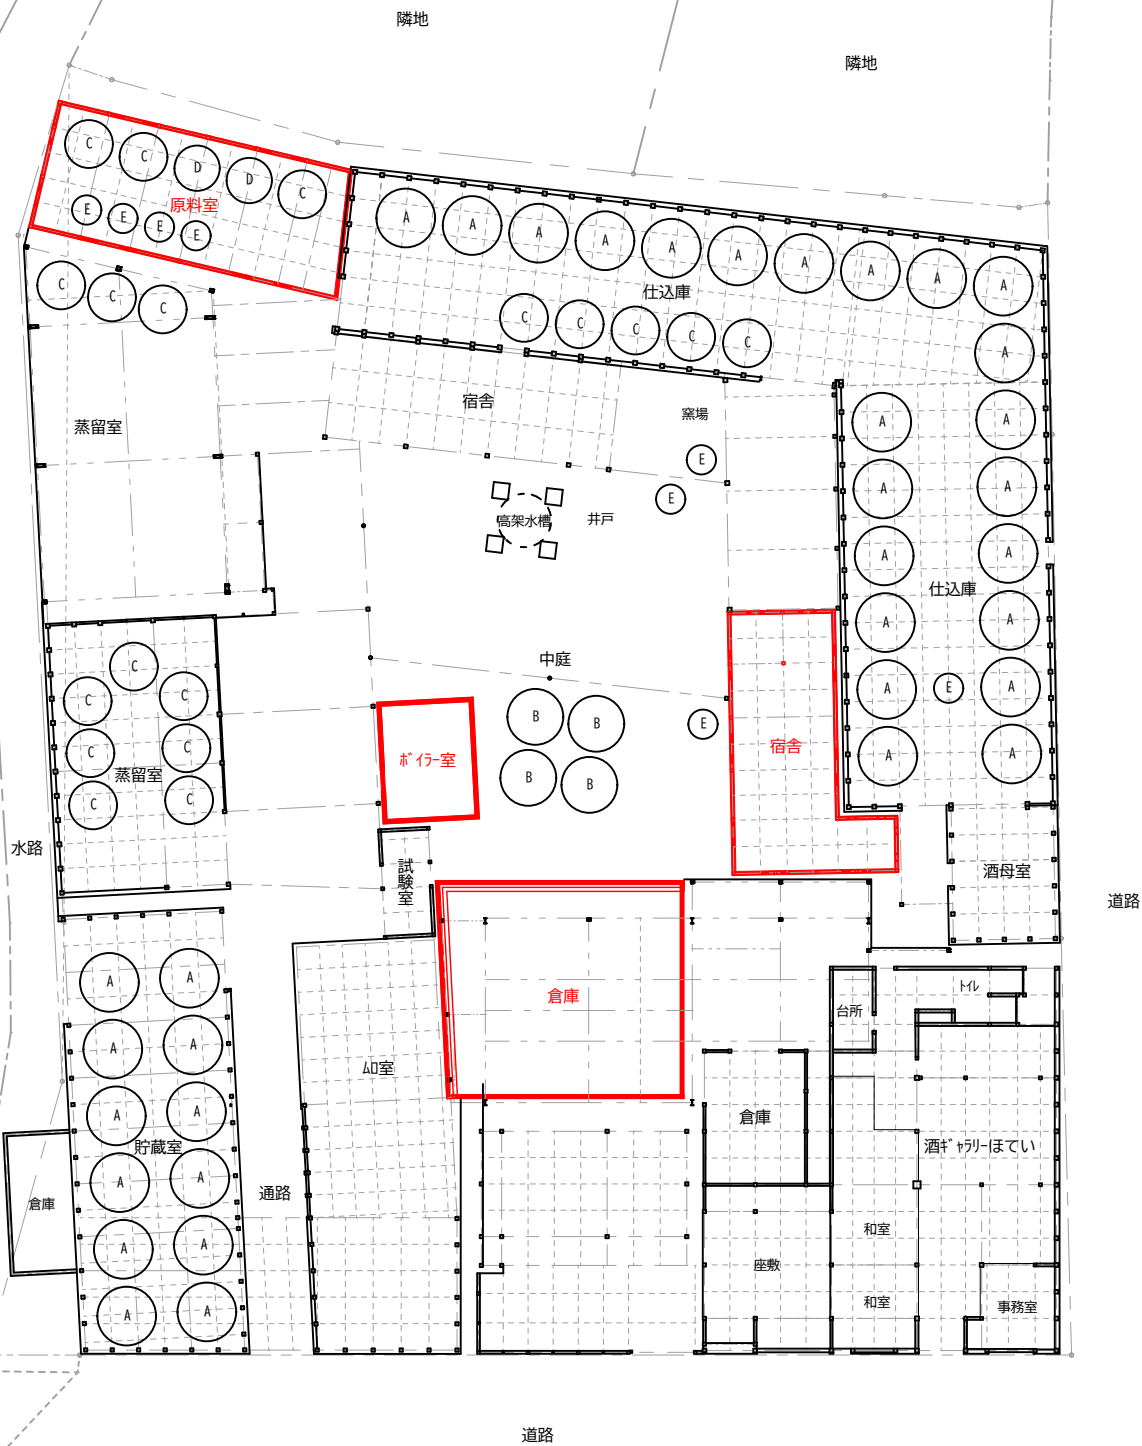

現状

タンク凡例					
記号	容量(L)	直径(mm)	高さ(mm)	現状	活用
A	9,000	2,200	2,500	35	25
B	7,000	2,100	2,100	4	-
C	5,000	1,800	2,100	18	-
D	4,000	1,700	1,950	2	-
E	1,000	1,100	1,100	8	-

解体面積	
原料室	54㎡
ホテイ室	15㎡
宿舍	43㎡
倉庫	72㎡

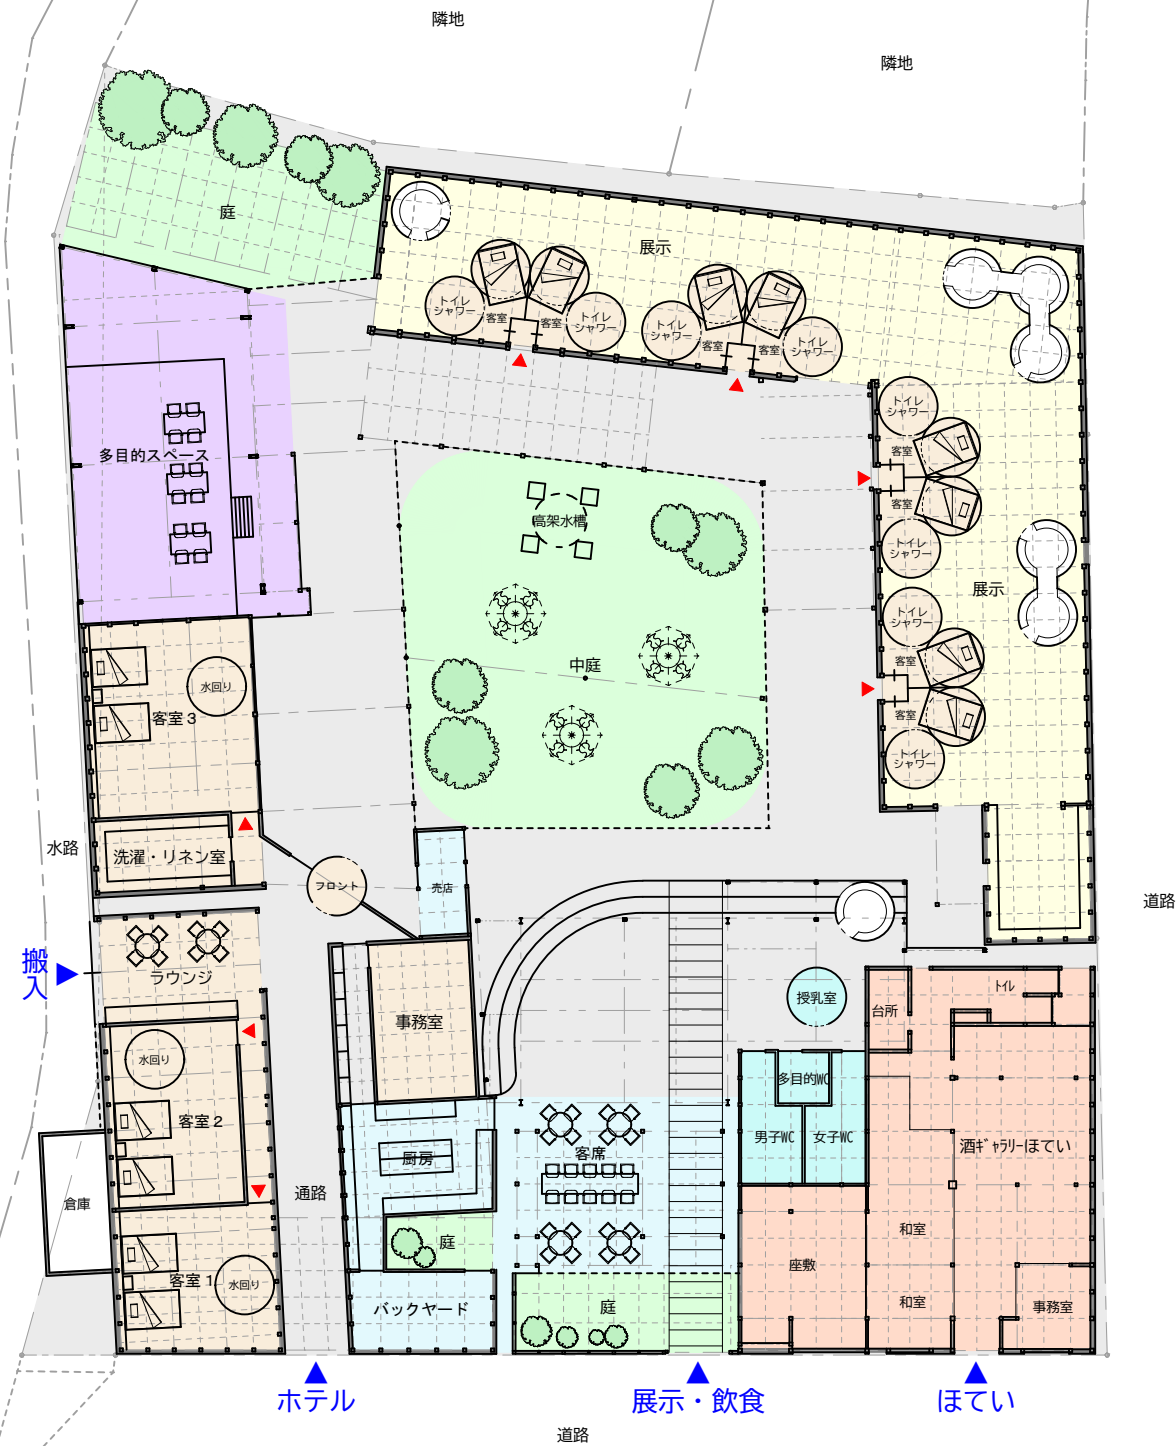

改修後

ほてい	150㎡
宿泊	272㎡
展示	206㎡
飲食	122㎡
多目的	107㎡

有限会社 艸建築工房・上川設計企業体

一級建築士 大臣登録第329877号 横島 康
一級建築士 大臣登録第382476号 上川 慎也

司牡丹酒造(株) 焼酎蔵買取・整備事業

PLANNING NO. DATE DRAWING BY CHECKED BY

平面図

SCALE
1/200
(A3は70%出力)

意匠
01