


平面图

S=1:200

S=1:400[A3]

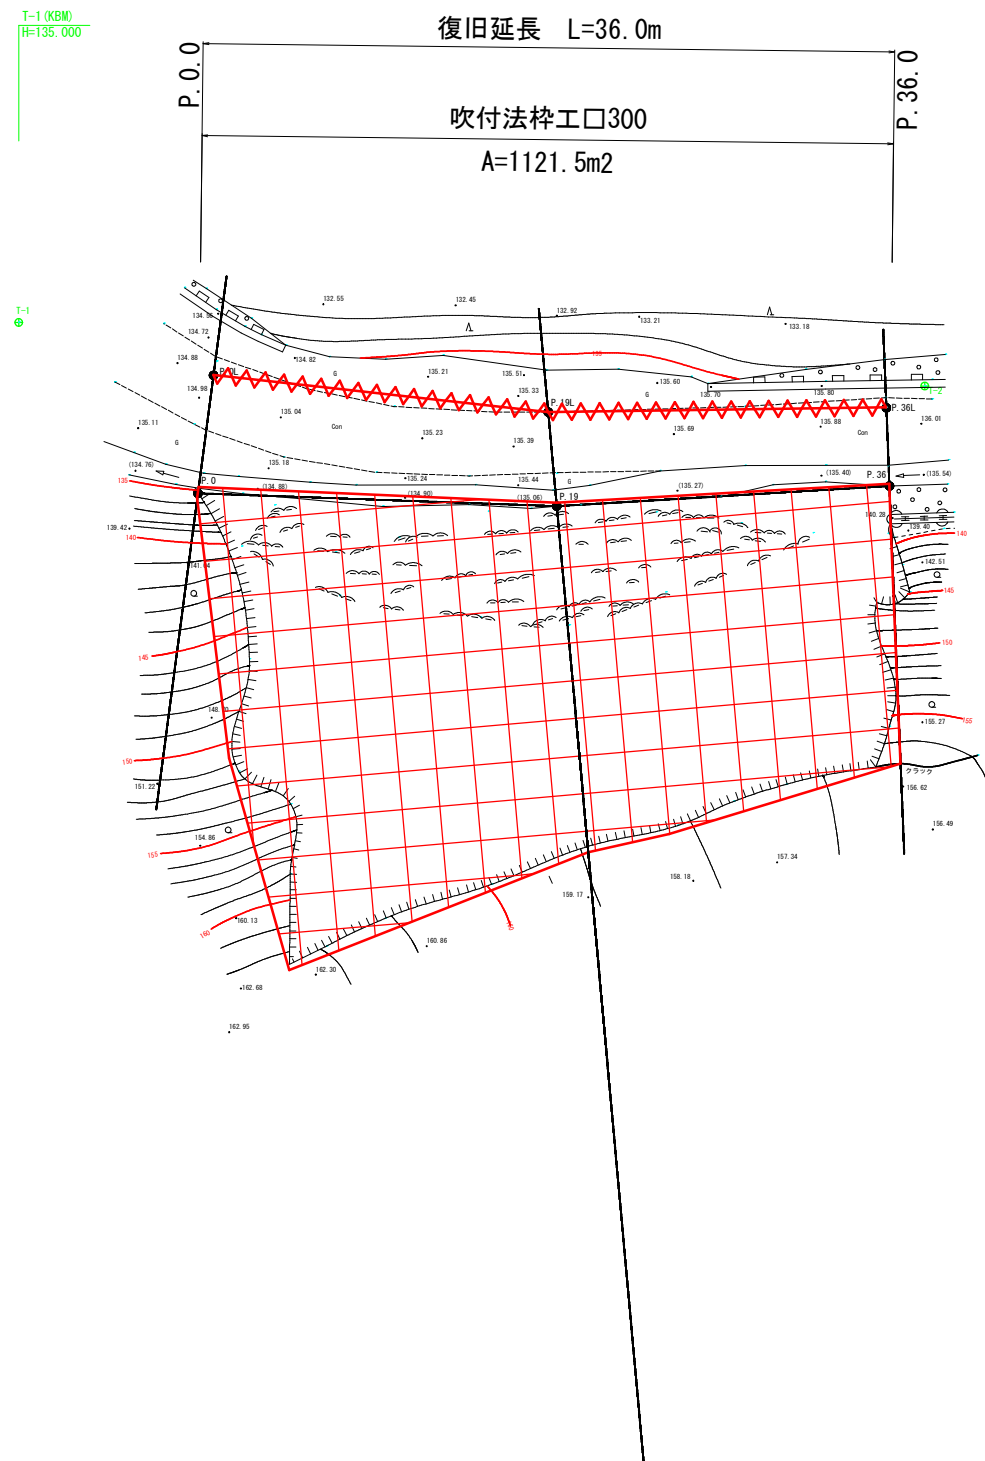

吹付法枠工□300

$$A = 1121.5 \text{ m}^2$$

点 名	X座標	Y座標	Z座標
T-1	1000.000	1000.000	135.000 (TG)
T-2	953.315	988.348	135.905 (TG)
P.0	992.228	989.439	135.396 (T)
P.19	973.626	985.468	135.451 (T)
P.36	956.082	983.458	135.581 (G)
P.OL	990.331	995.450	134.901 (TG)
P.19L	973.207	990.454	135.416 (TG)
P.36L	955.526	987.564	135.963 (TG)

佐 川 町			
工事種別	町道旧国道33号線道路災害本復旧工事		
図面名称	平 面 図	縮 尺	S=1:200
路線河川名	町道旧国道33号線		
工事箇所	高知県 高岡町 佐川町		
設計種別	実施図	図 面 番 号	1
事務所名	佐川町建設課		7
会社名			