


横断図 1

S=1:100
S=1:200 [A3]

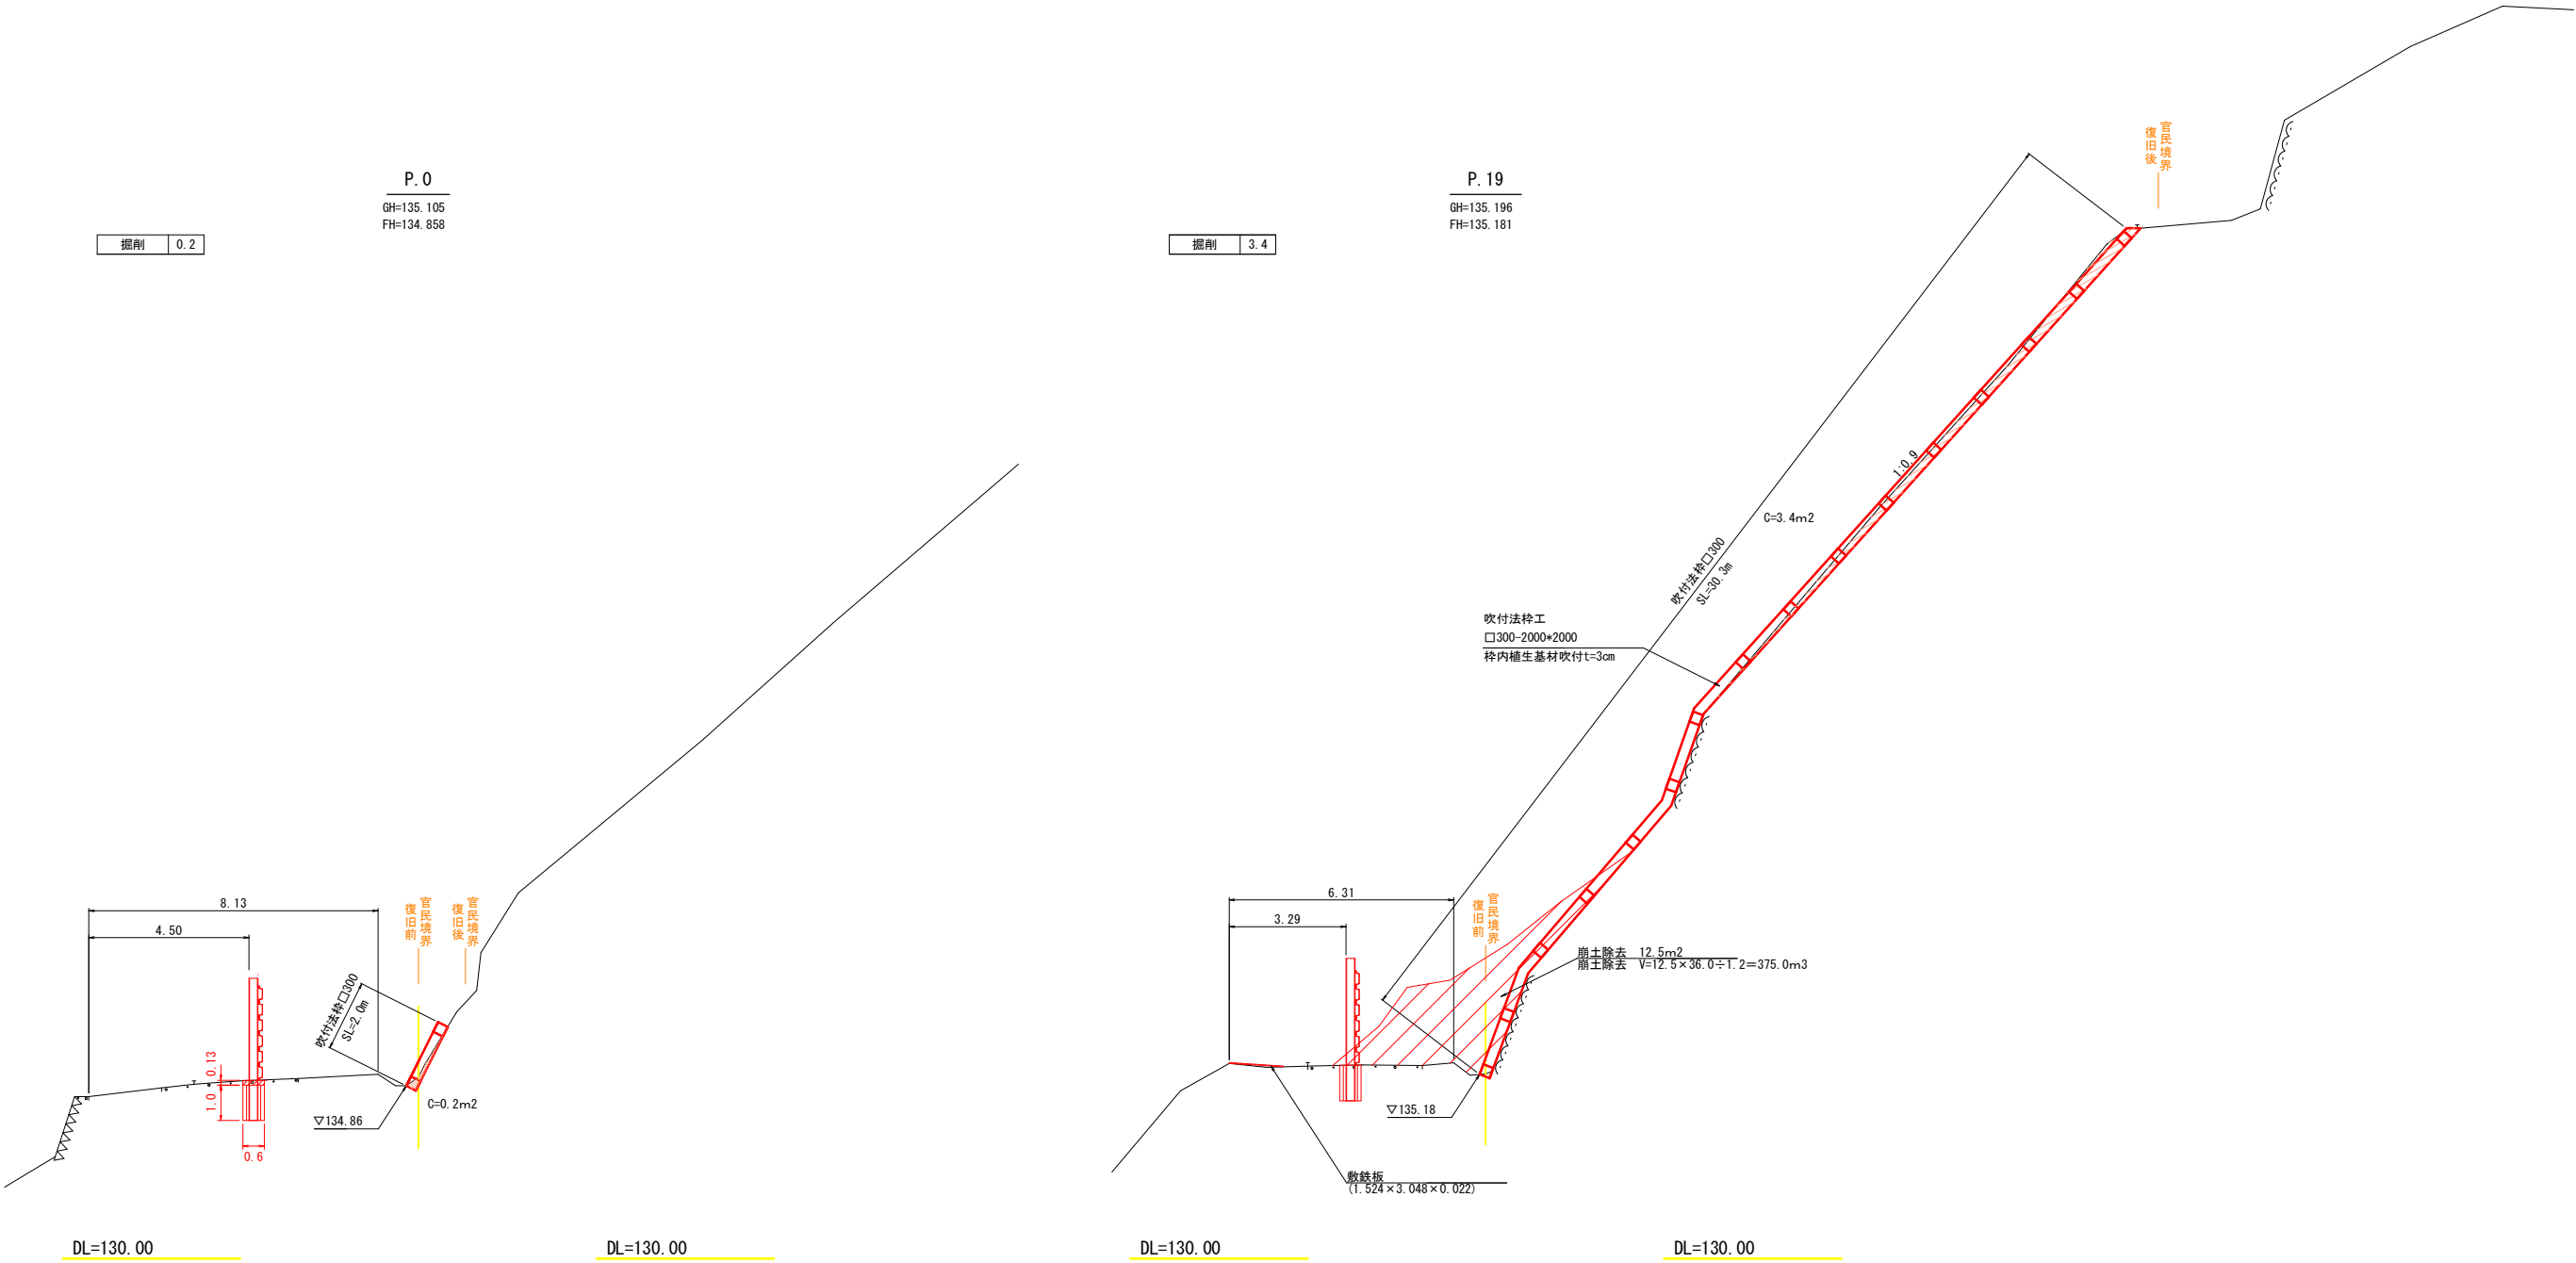

佐 川 町				
工事種別	町道旧国道33号線道路災害本復旧工事			
図面名称	横 断 図 1	縮 尺	S=1:100	
路線河川名	町道旧国道33号線			
工事箇所	高知県 高岡郡 佐川町			
設計種別	実施図	図 面 番 号	2	
事務所名	佐川町建設課		7	
会社名				