


横断図 2

S=1:100

S=1:200 [A3]

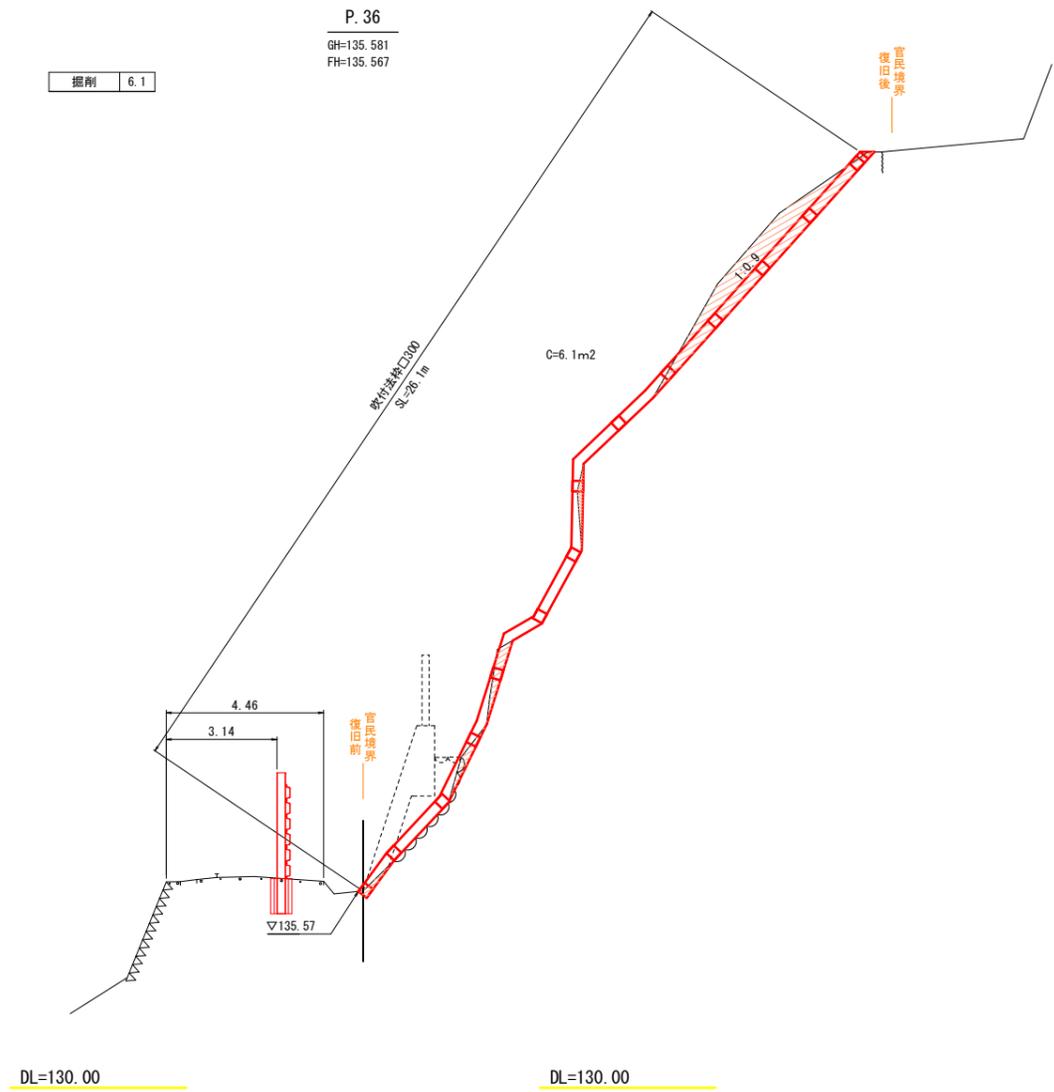

・土工数量計算表

①掘削:セーフティークライマー工法 距離は展開図上端距離

P. 0~P. 19	$(0.2+3.4)/2 \times 19.0 = 34.2$
P. 19~P. 36	$(3.4+6.1)/2 \times 16.9 = 80.3$
計	114.5 m ³

②積込み

土砂	114.5
計	114.5 m ³

③残土処分

土砂	114.5
計	114.5 m ³

④切土法面整形 (現場制約有)

吹付法特工面積より	1121.5
計	1121.5 m ²

佐 川 町			
工事種別	町道旧国道33号線道路災害本復旧工事		
図面名称	横断図 2	縮尺	S=1:100
路線河川名	町道旧国道33号線		
工事箇所	高知県 高岡郡 佐川町		
設計種別	実施図	図面 番号	3
事務所名	佐川町建設課		7
会社名			