


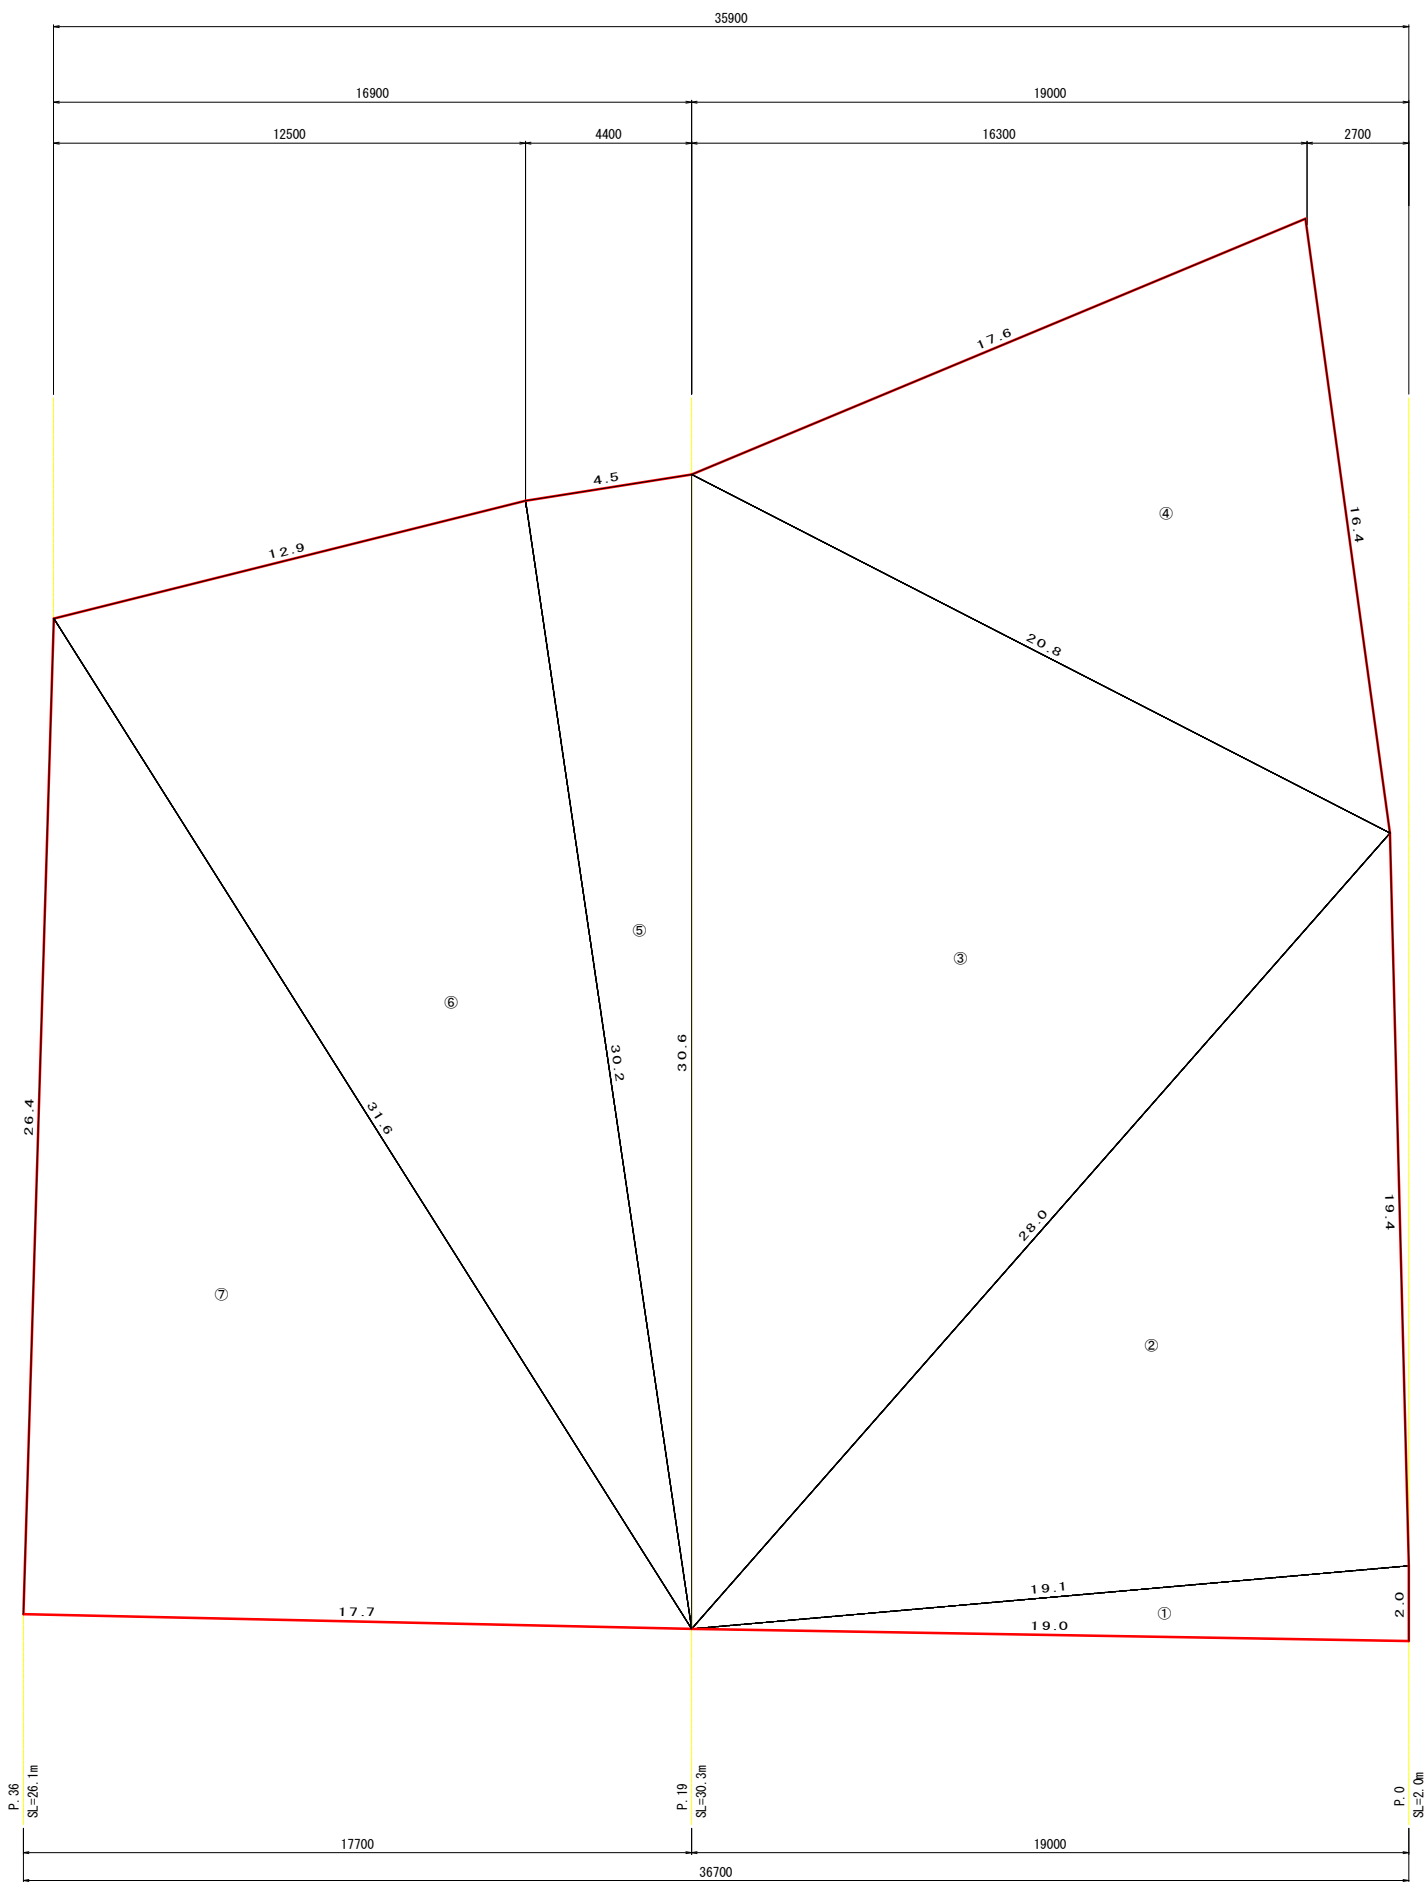

吹付法枠工 面積求積表		【土砂】		ヘロンの公式より	
ブロック	a辺 (m)	b辺 (m)	c辺 (m)	t (m)	面積 (m²)
①	19.0	2.0	19.1	20.05	19.0
②	19.1	19.4	28.0	33.25	185.0
③	28.0	30.6	20.8	39.70	282.6
④	20.8	16.4	17.6	27.40	139.6
⑤	30.6	4.5	30.2	32.65	67.9
⑥	30.2	12.9	31.6	37.35	193.8
⑦	31.6	17.7	26.4	37.85	233.6
				計	1121.5

・面積は、天端水切りを含む

・SLは、天端水切りを含まない

佐 川 町			
工事種別	町道旧国道33号線道路災害本復旧工事		
図面名称	吹付法枠工求積図	縮 尺	S=1:100
路線河川名	町道旧国道33号線		
工事箇所	高知県 高岡郡 佐川町		
設計種別	実施図	図 面 番 号	6
事務所名	佐川町建設課		7
会社名			