


# 町営住宅（令和8年1月募集）間取り図

## 【地域優良賃貸住宅】

□ 川内ヶ谷団地

（注）建築時の平面図であり、その後の修繕等により実際と異なる場合があります。また、玄関の位置により各部屋の配置が異なります。予めご了承ください。

# 川内ヶ谷団地

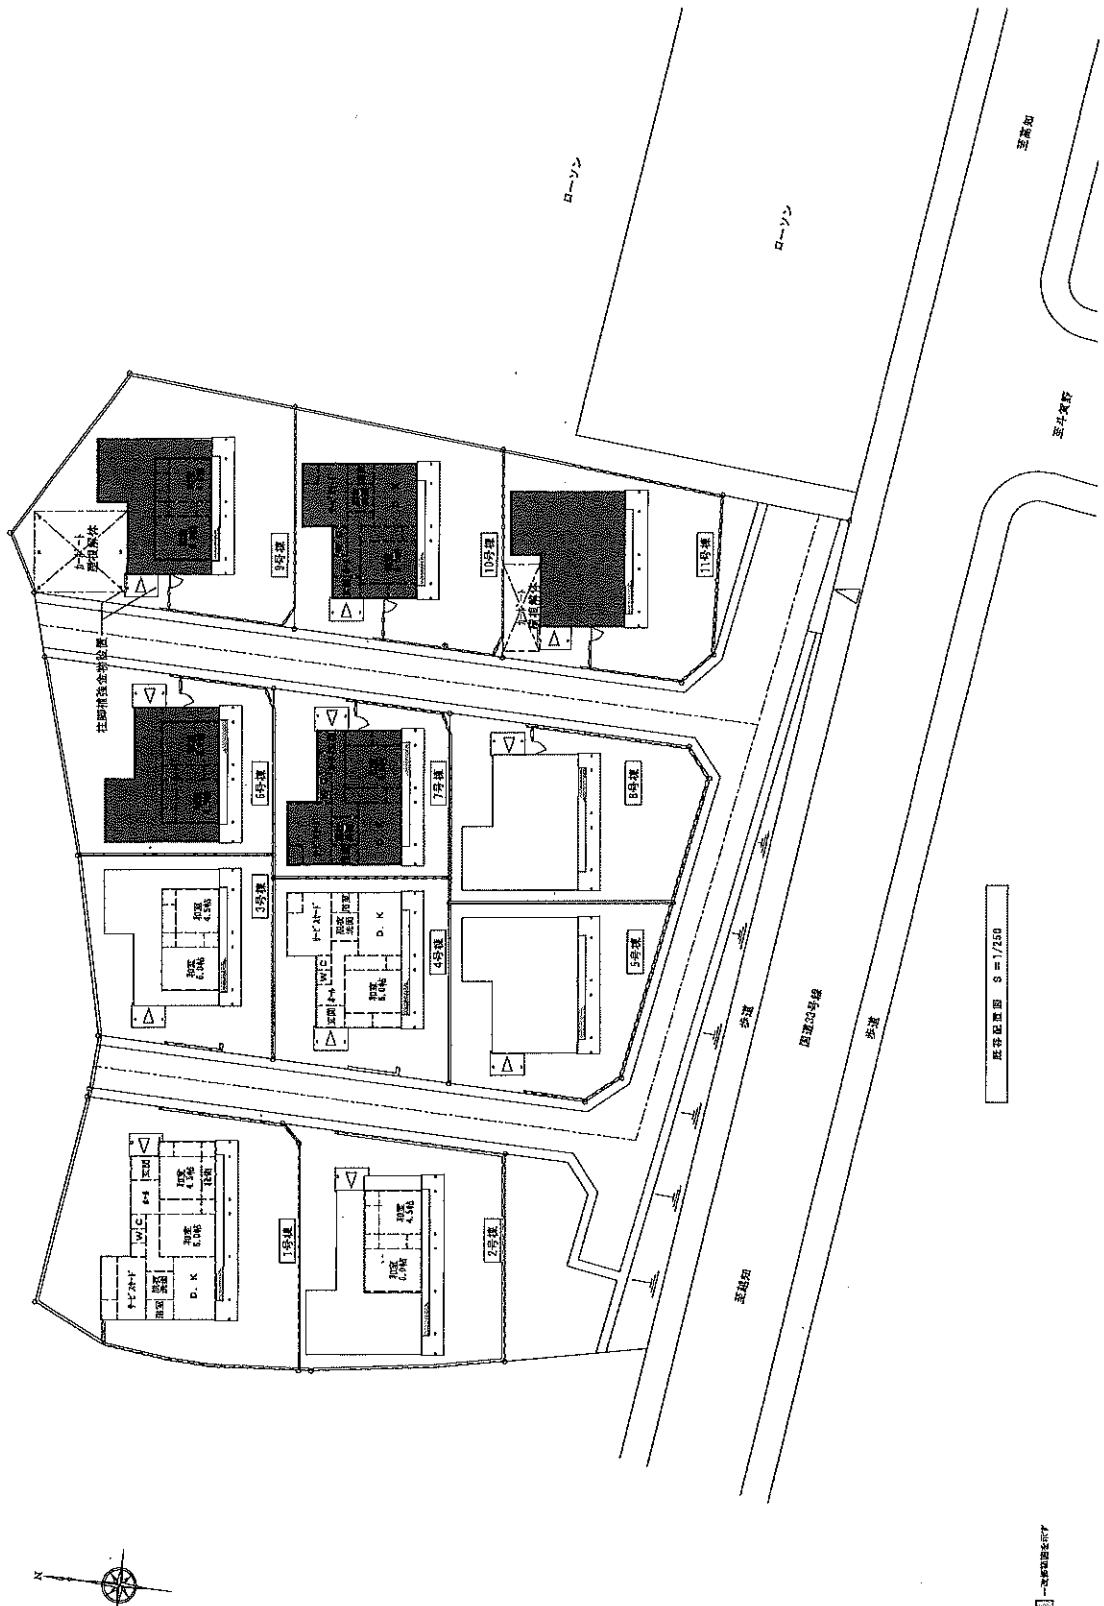

工事名 称	旧四国電力佐川住宅耐震改修工事 (屋根全体)	図面名 称	既存配置図	管理員 岩土官 117340号	担当
会社名	有限会社 中澤設計事務所	会員登録	設計者登録	中澤	岩土
連絡先	〒1-6-11 TEL (03)3 843-1103 E-mail: naseki@yahoo.co.jp	設計月日	設計年月日	提出	A - 1 3




## 川内ヶ谷団地

9, 10, 11号棟

2

階	号
2階建	10

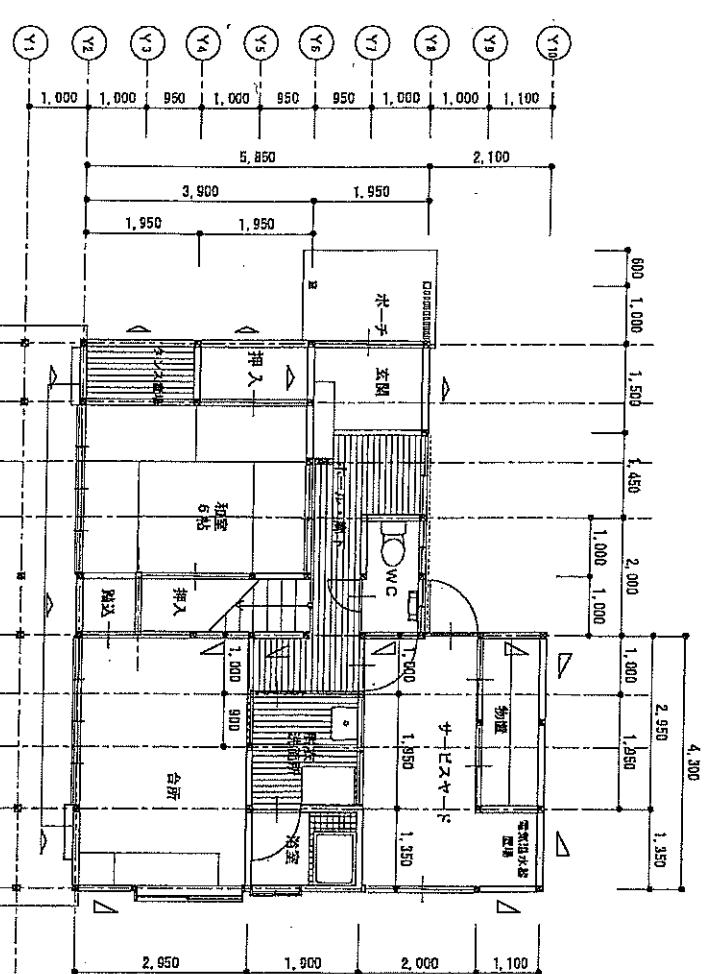

001/1=9 圖里去刷!

2階平面図 S=1/100

