

町営住宅（令和8年5月募集）間取り図

【公営住宅】


- 富士見2号団地（障害者向） 2棟 101号、102号
- 富士見2号団地（単身者向） 2棟 106号
- 富士見2号団地（一般向） 2棟 105号、206号、405号
3棟 201号、403号、502号
- 尾川2号団地（世帯向） 1棟 102号

（注）建築時の平面図であり、その後の修繕等により実際と異なる場合があります。また、玄関の位置により各部屋の配置が異なります。予めご了承ください。

富士見2号団地


公 1 0 8	富士見2号団地	位置 乙 1849-1	敷地面積 3,678.22 m ²
---------	---------	-------------	------------------------------

-01 ~ 03

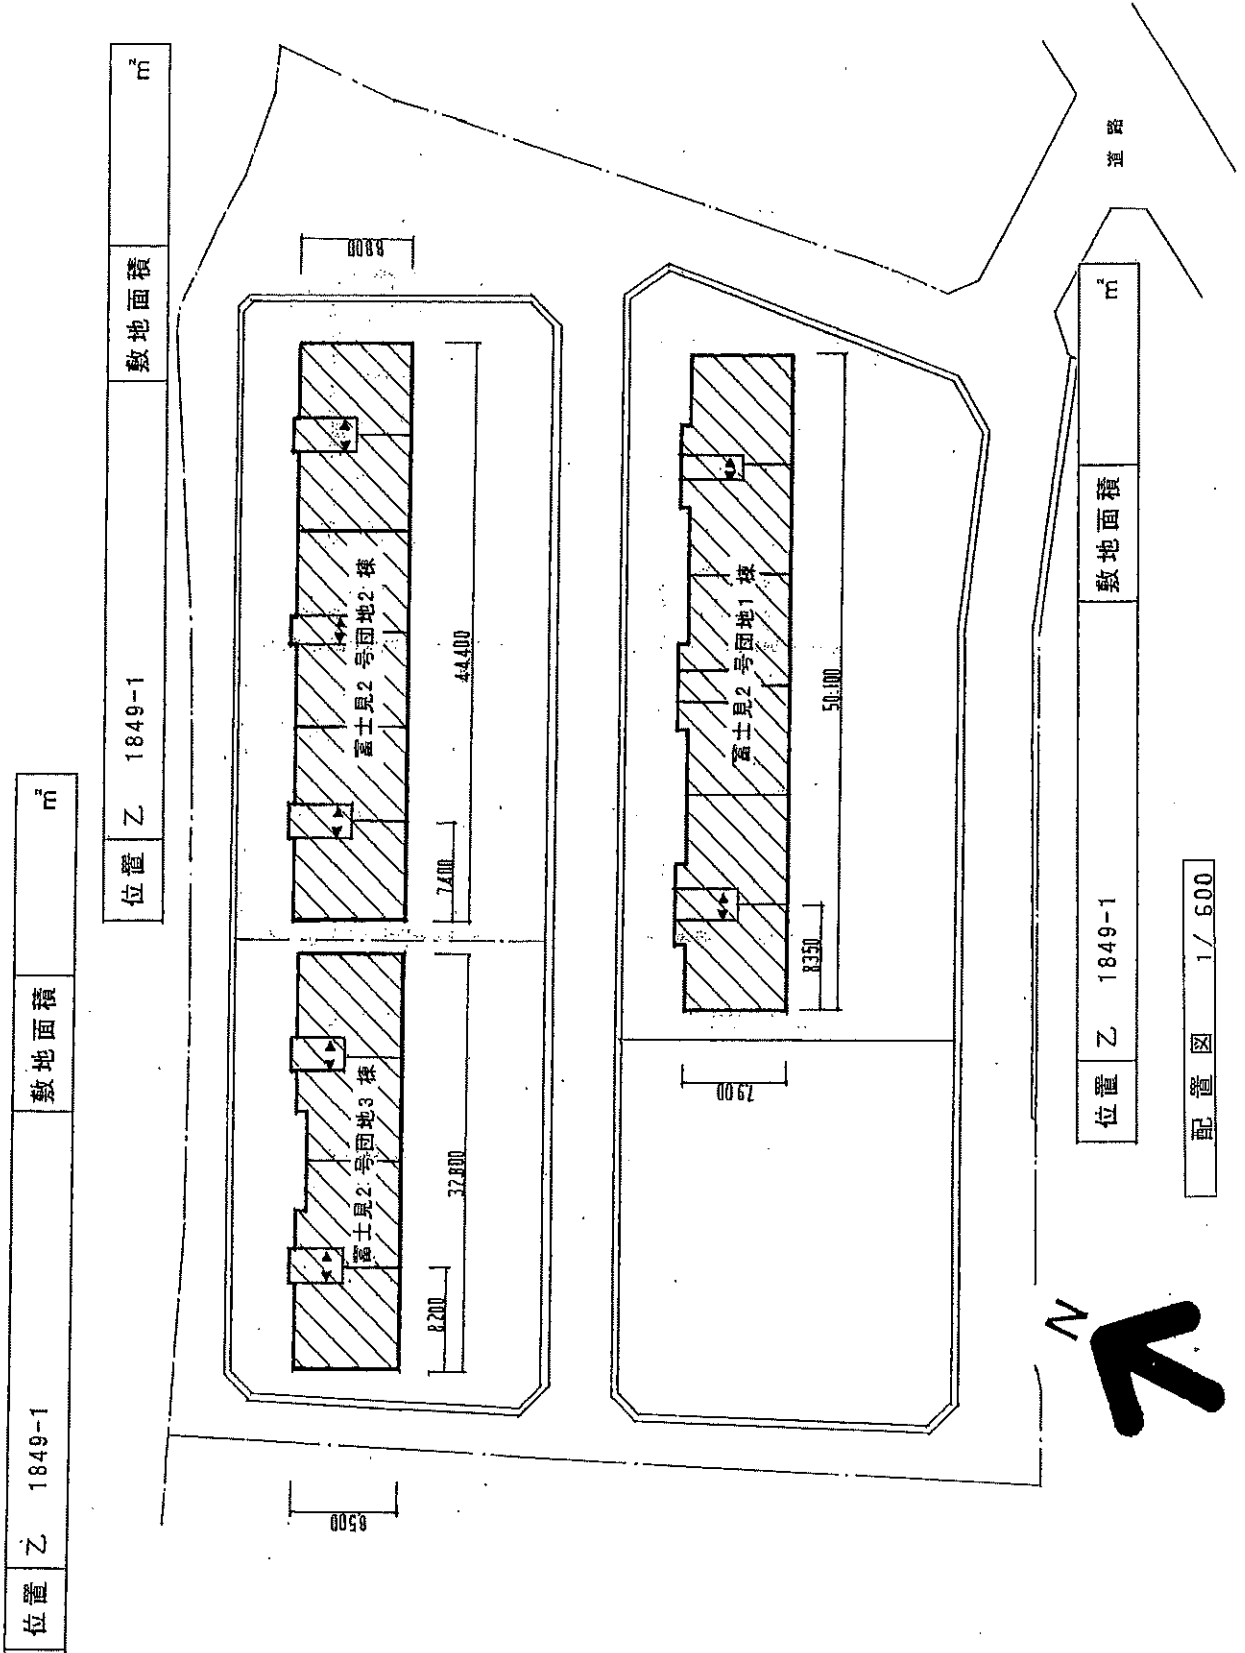


公 108	富士見 2 号 団地 2 棟	身障者タイプ	戸数	2
-------	----------------	--------	----	---

-02

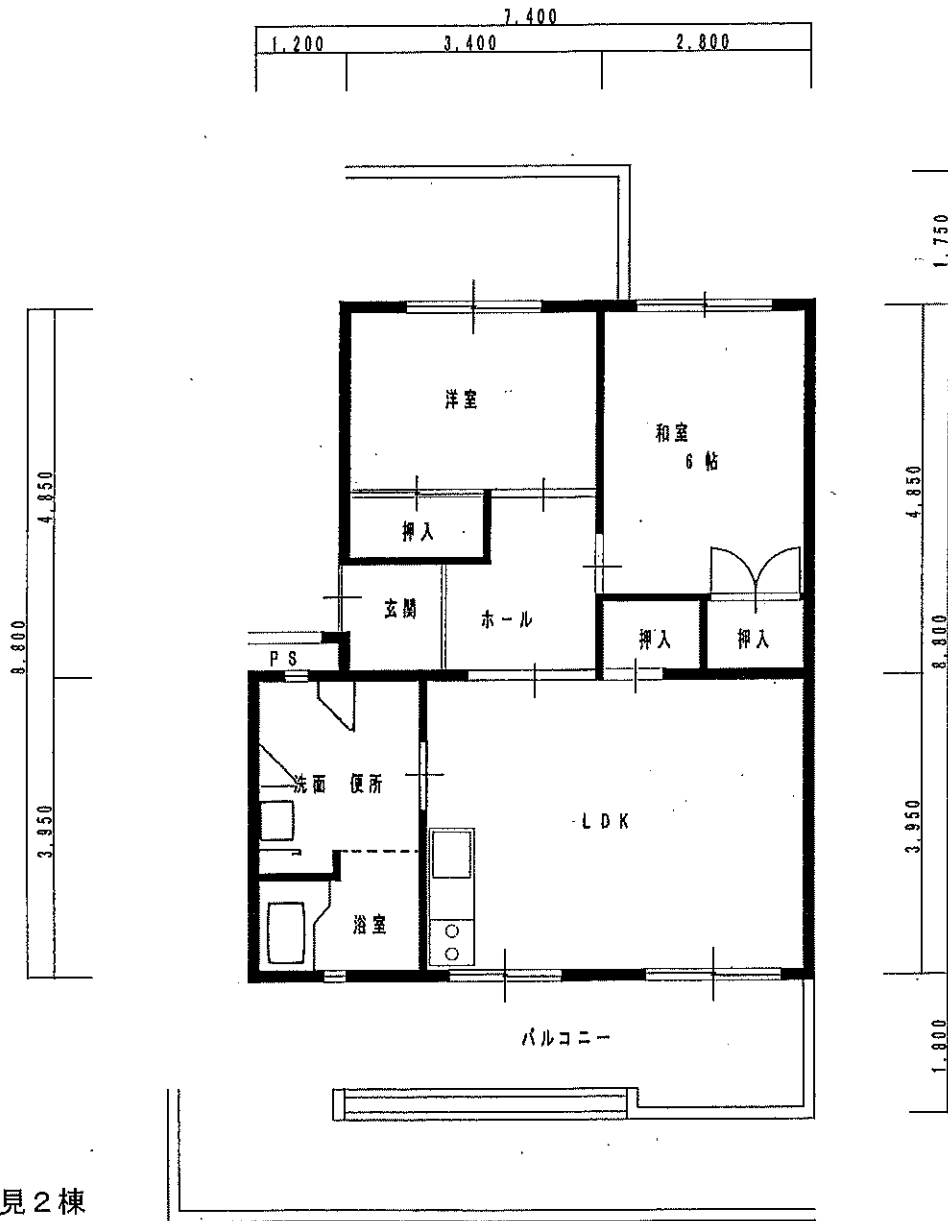

富士見 2 棟

階	号
1	101
1	102

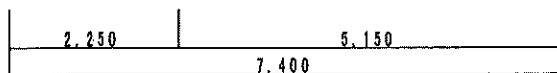

平面図 1/100

◎申込前に内部見学をおすすめします。


建設年度	昭和 56 年	構造	中耐 5 階
戸当り面積	59.30 m ²	合計	59.30 m ²

公 108	富士見2号団地2棟	単身者Bタイプ	戸数	1
-------	-----------	---------	----	---

-02

富士見2棟

階	号
1	106

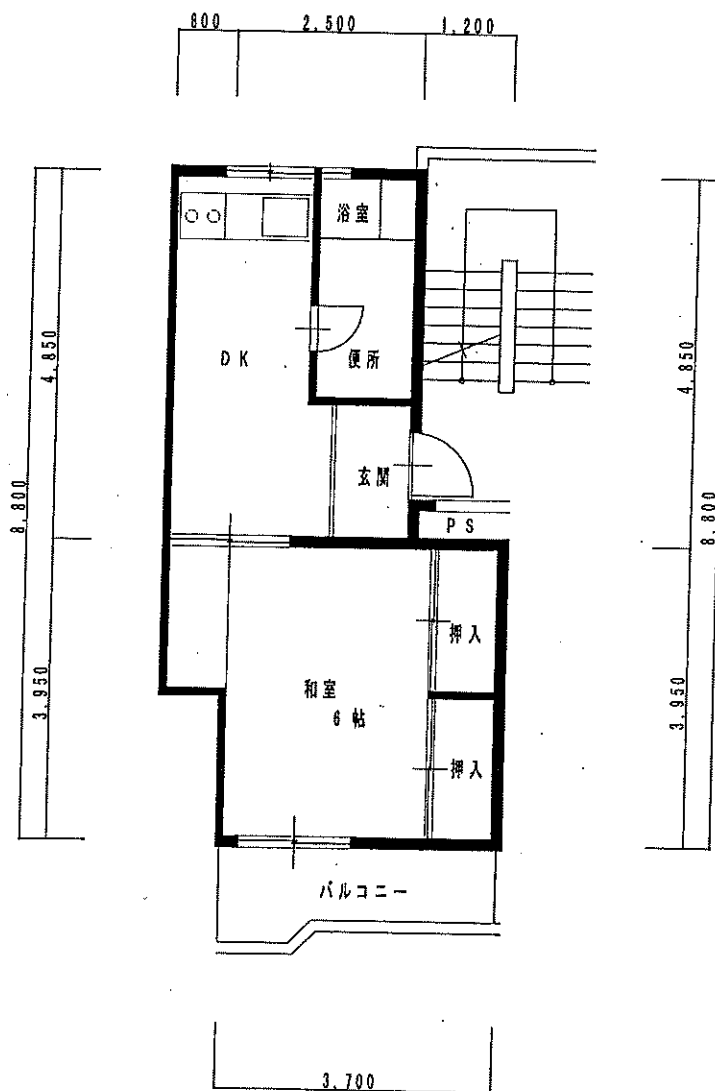


平面図 1/100

建設年度	昭和56年	構造	中耐5階
戸当り面積	32.20 m ²		合計 32.20 m ²

公 108	富士見 2 号 団地 2 棟	一般タイプ	戸数	27
-------	----------------	-------	----	----

-02

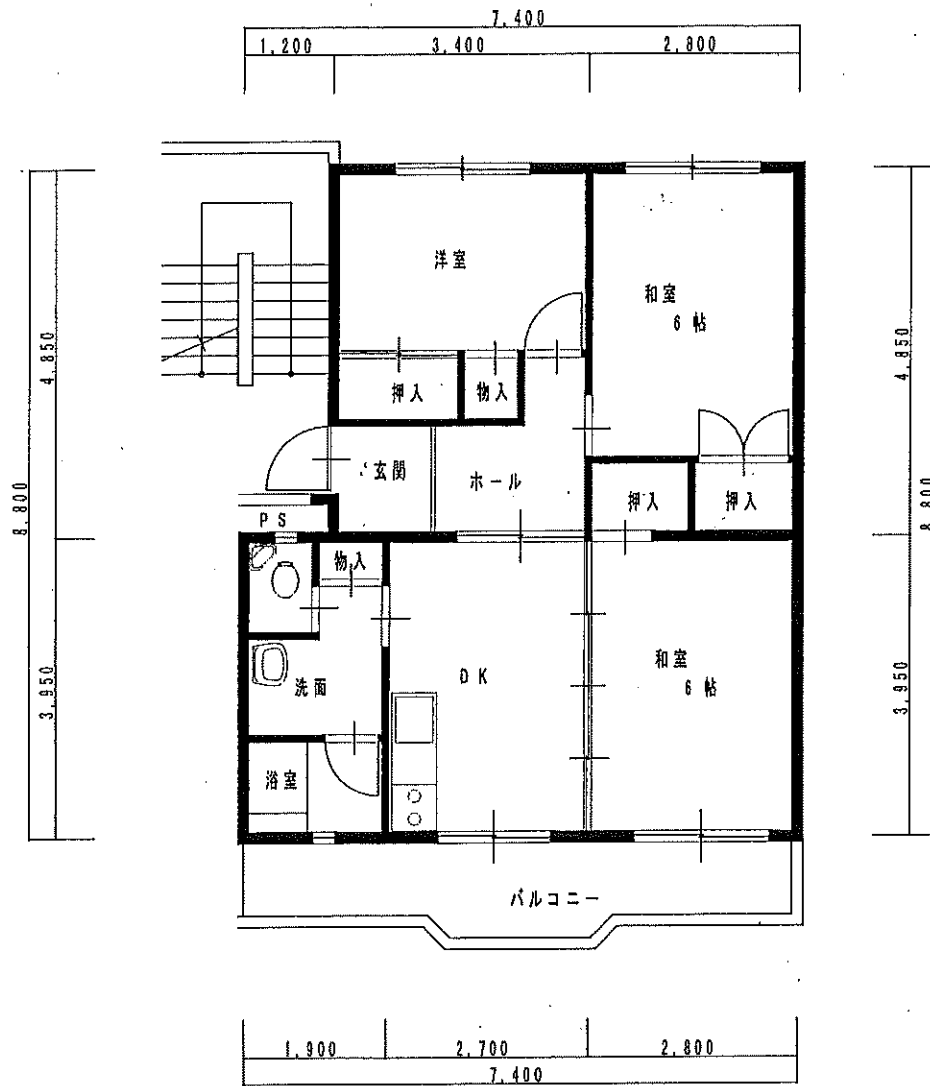

富士見 2 棟

階	号
1	105
2	206
3	405
4	401

平面図 1/100


建設年度	昭和 56 年	構造	中耐 5 階
戸当り面積	59.30 m ²		合計 59.30 m ²

公 1 0 8	富 士 見 2 号 団 地 3 棟	A タイプ	戸 数	1 0
---------	-------------------	-------	-----	-----

-03

富士見 3 棟

階	号
2	201

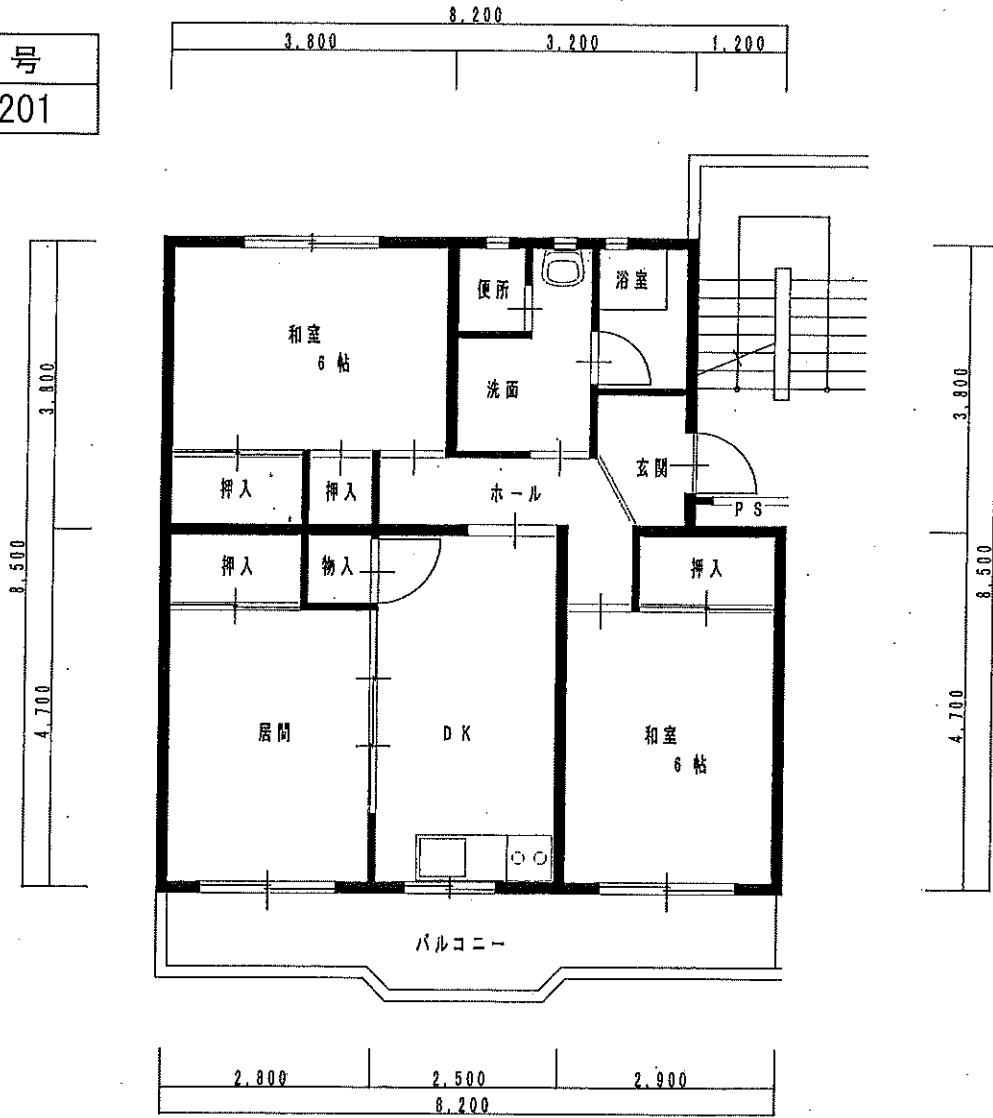

平面図 1/100


建設年度	昭和 5 7 年	構造	中耐 5 階
戸当り面積	65.14 m ²	合計	65.14 m ²

公 108	富士見 2 号 団地 3 棟	Bタイプ	戸数	10
-------	----------------	------	----	----

-03

富士見 3 棟

階	号
4	403
5	502

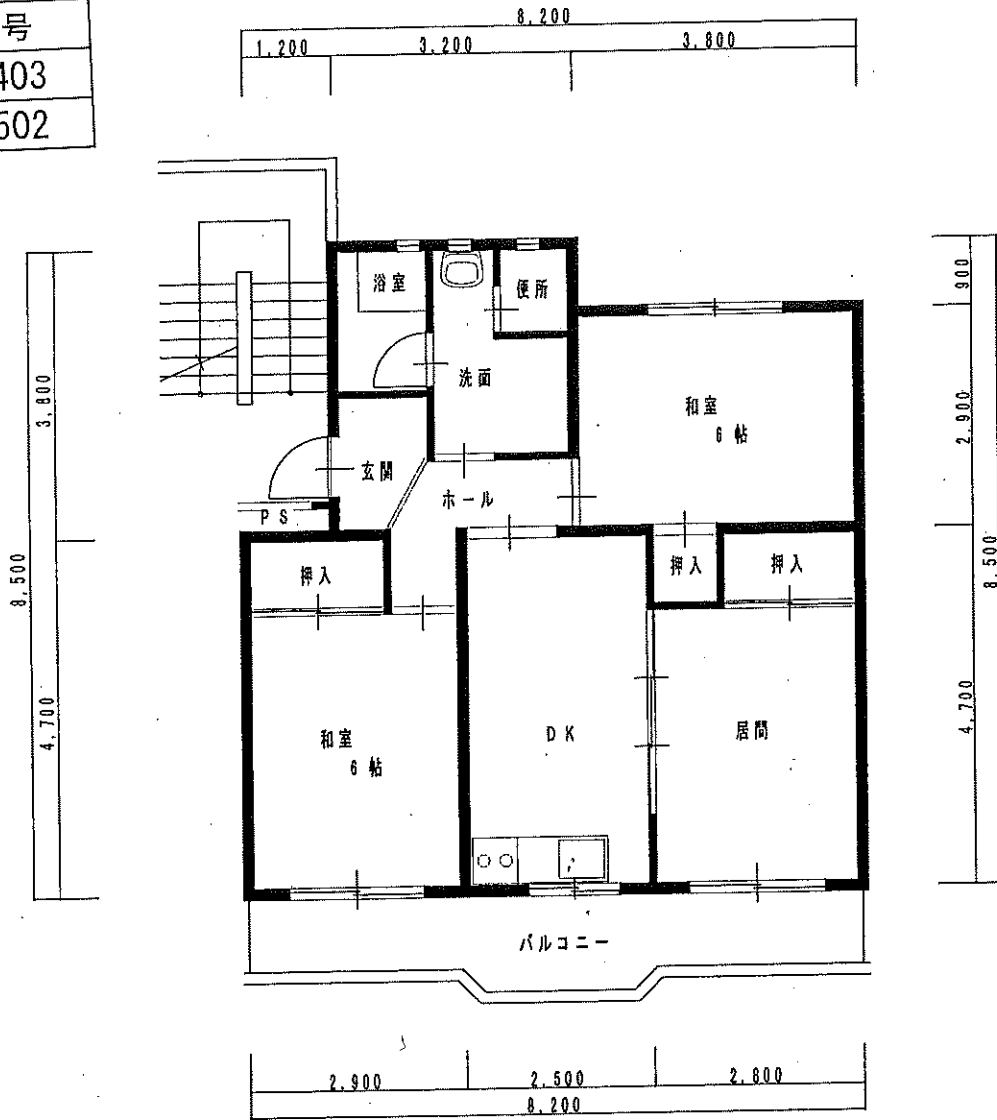

平面図 1/100

建設年度	昭和 57 年	構造	中耐 5 階
戸当り面積	61.72 m ²	合計 61.72 m ²	


尾川2号

本郷耕1999-5


平屋建 3DK

640 20 930 1 890


1棟

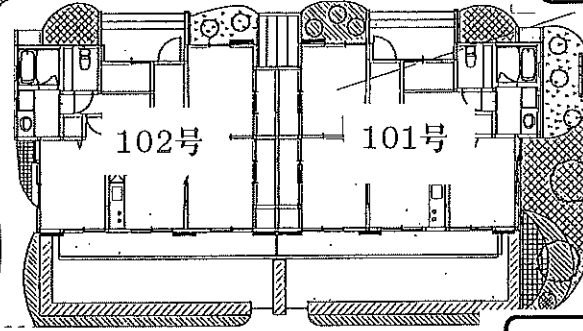


2棟

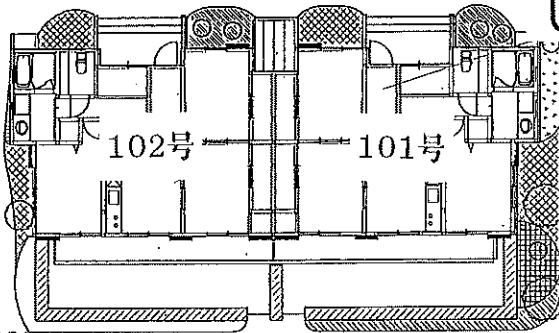


3棟

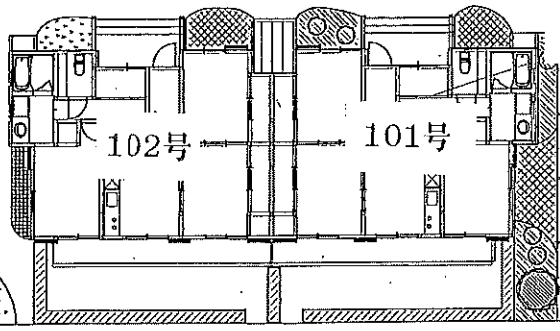

2 666	20 930	5 841
4 622	20 930	3 885





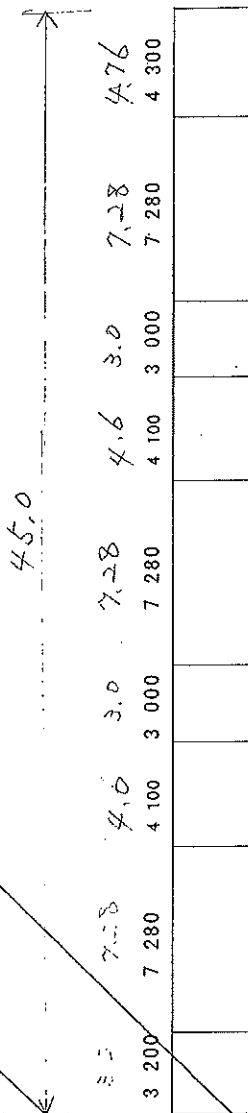


尾川2号团地

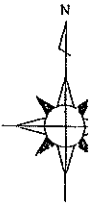


尾川2号团地

棟	号
1	102

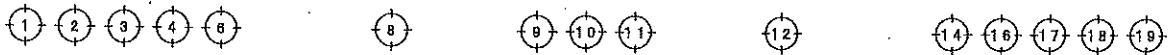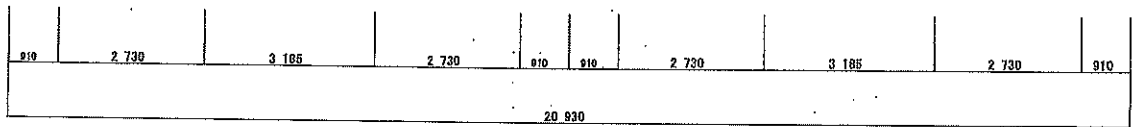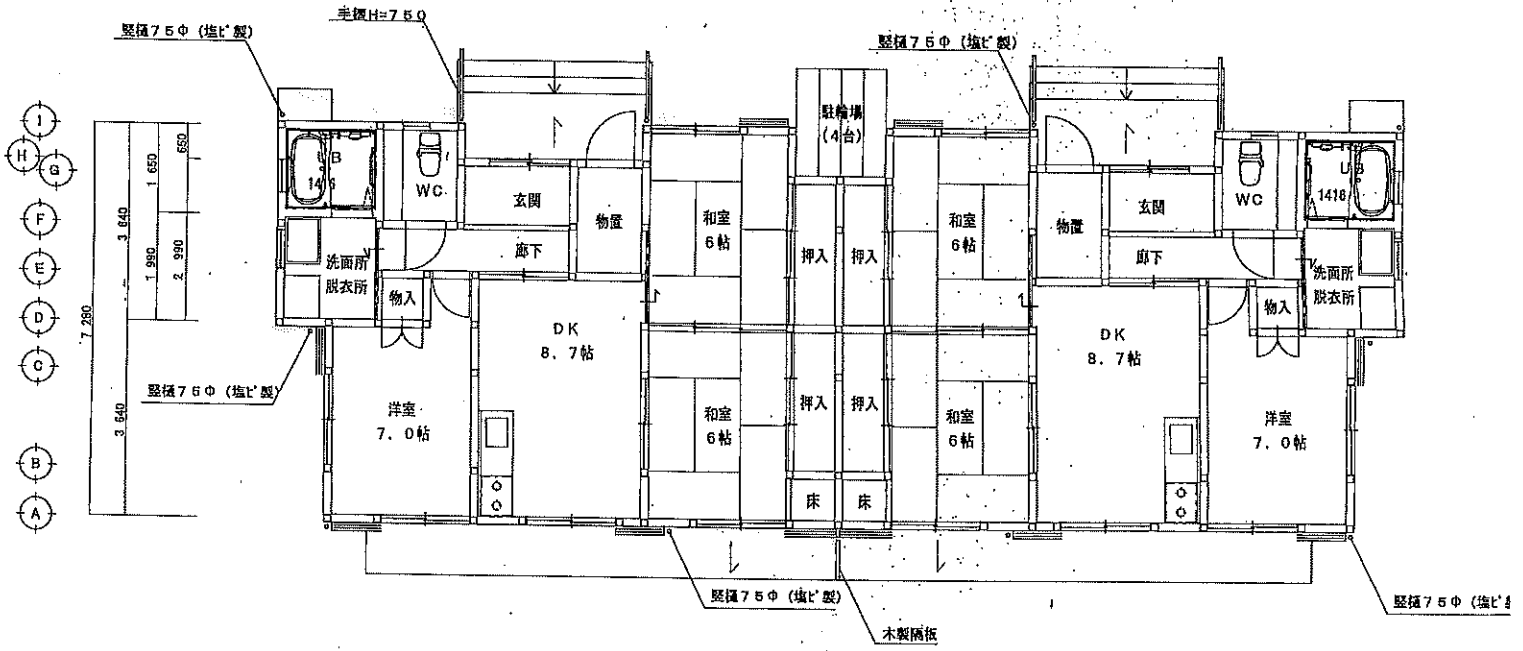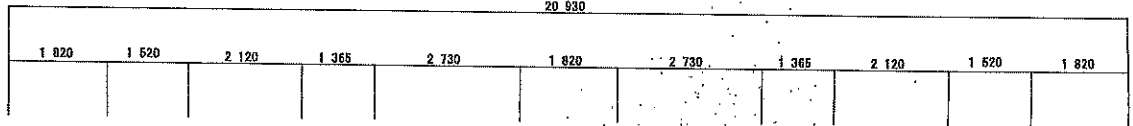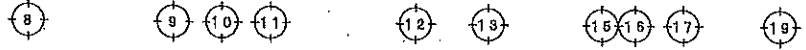

平面図

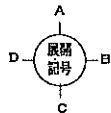

設計	年月日	高知市上町3丁目8-37	TEL (088)873-7977	検収	担当	森田・西川設計共同企業体
訂正	年月日	一級建築士大臣登録 170448	森田憲昭			