

町営住宅（令和８年９月募集）間取り図

【公営住宅】


- | | |
|-----------------|--------------------------------------|
| □ 池田団地（一般向） | 1棟18号
3棟15号 |
| □ 富士見2号団地（障害者向） | 2棟101号、102号 |
| □ 富士見2号団地（単身者向） | 2棟106号 |
| □ 富士見2号団地（一般向） | 2棟105号、206号、405号
3棟201号、403号、502号 |
| □ 三野2号団地（一般向） | 5棟201号 |
| □ 三野2号団地（世帯向） | 6棟202号 |
| □ 荷稻団地（一般向） | 1棟102号 |
| □ 尾川2号団地（世帯向） | 1棟102号 |

（注）建築時の平面図であり、その後の修繕等により実際と異なる場合があります。また、玄関の位置により各部屋の配置が異なります。予めご了承ください。

池田

公 107	池田団地	位置	甲 339-5 , 339-2 , 333-2	敷地面積	2,971.25 m ²
-------	------	----	-------------------------	------	-------------------------

-01 ~ 03

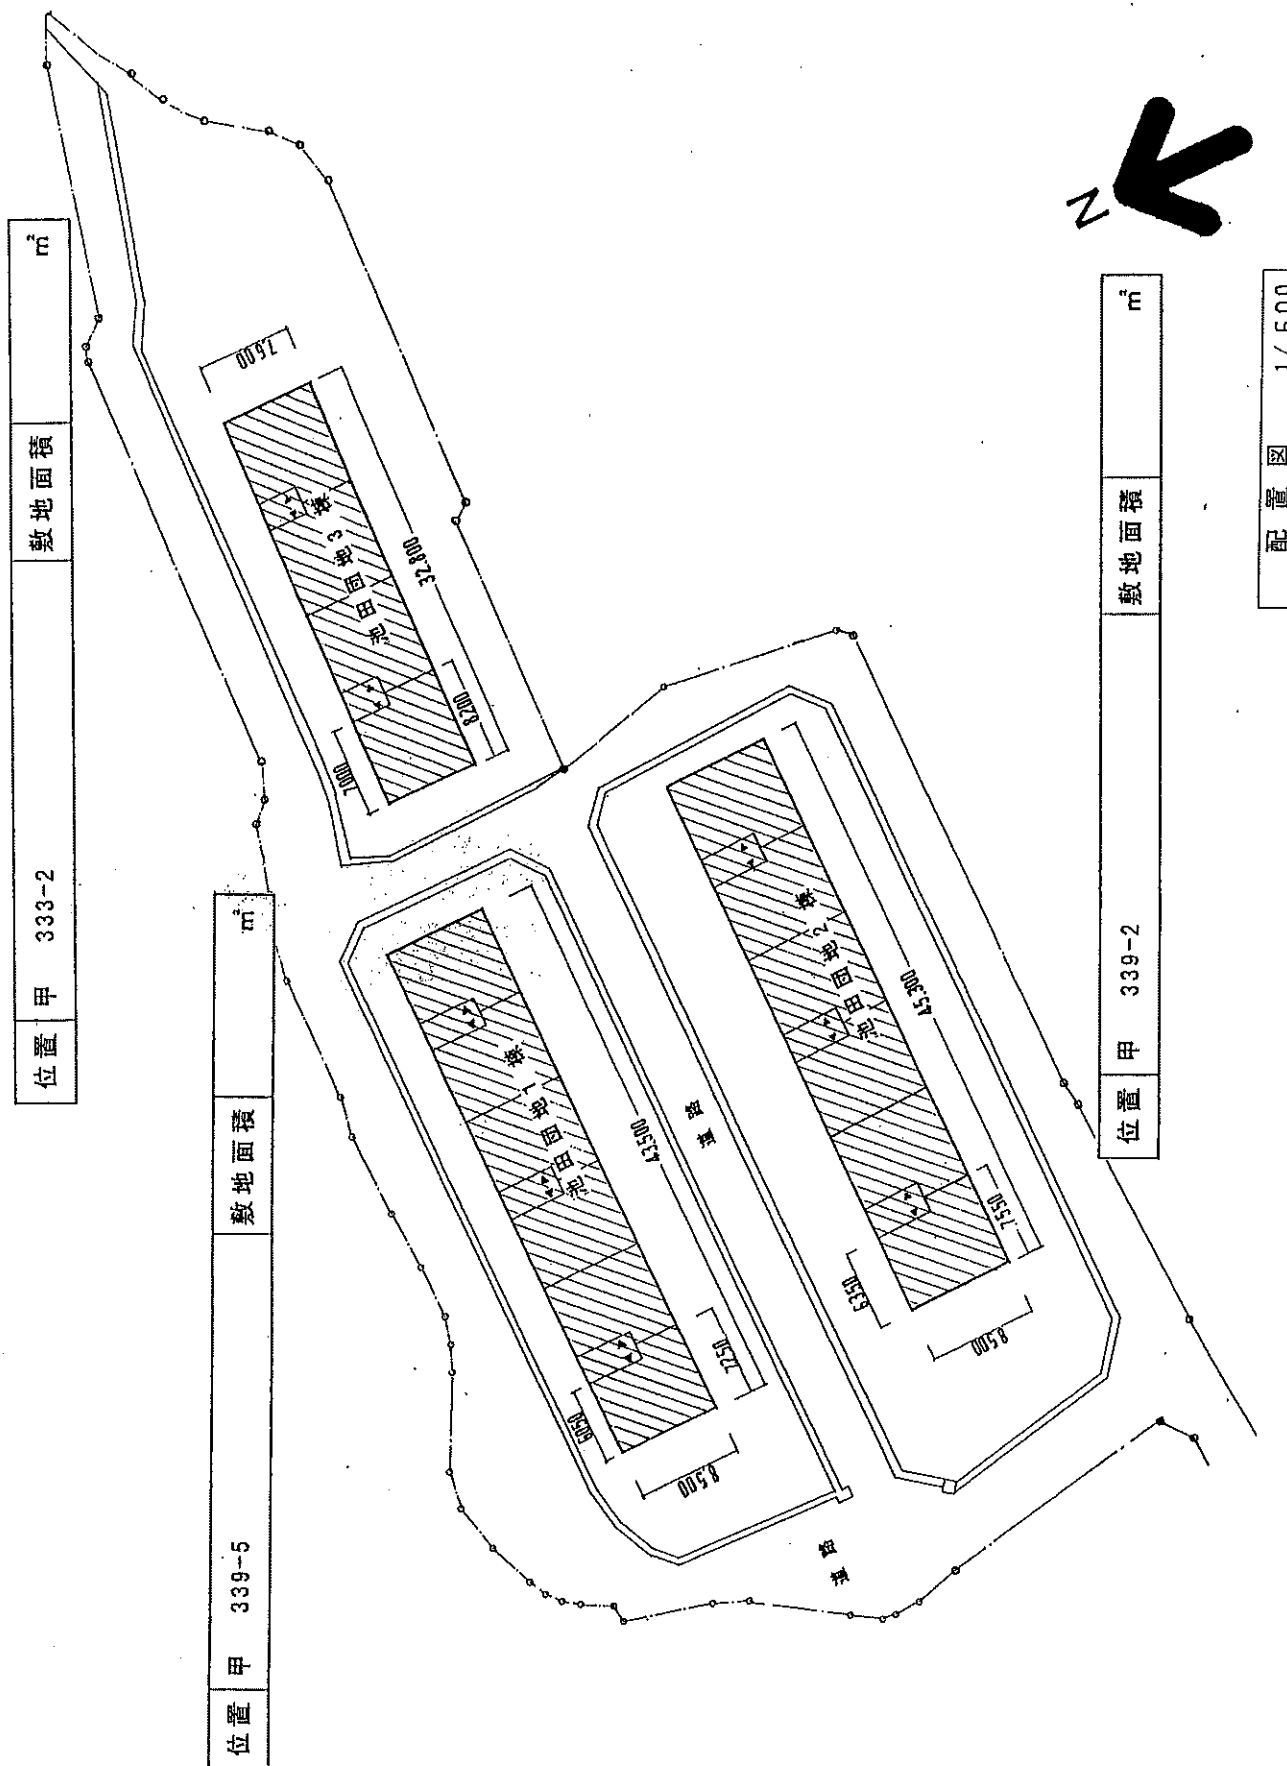


公 107	池田団地1棟	戸数	18
-------	--------	----	----

-01

池田1棟

階	号
3	18

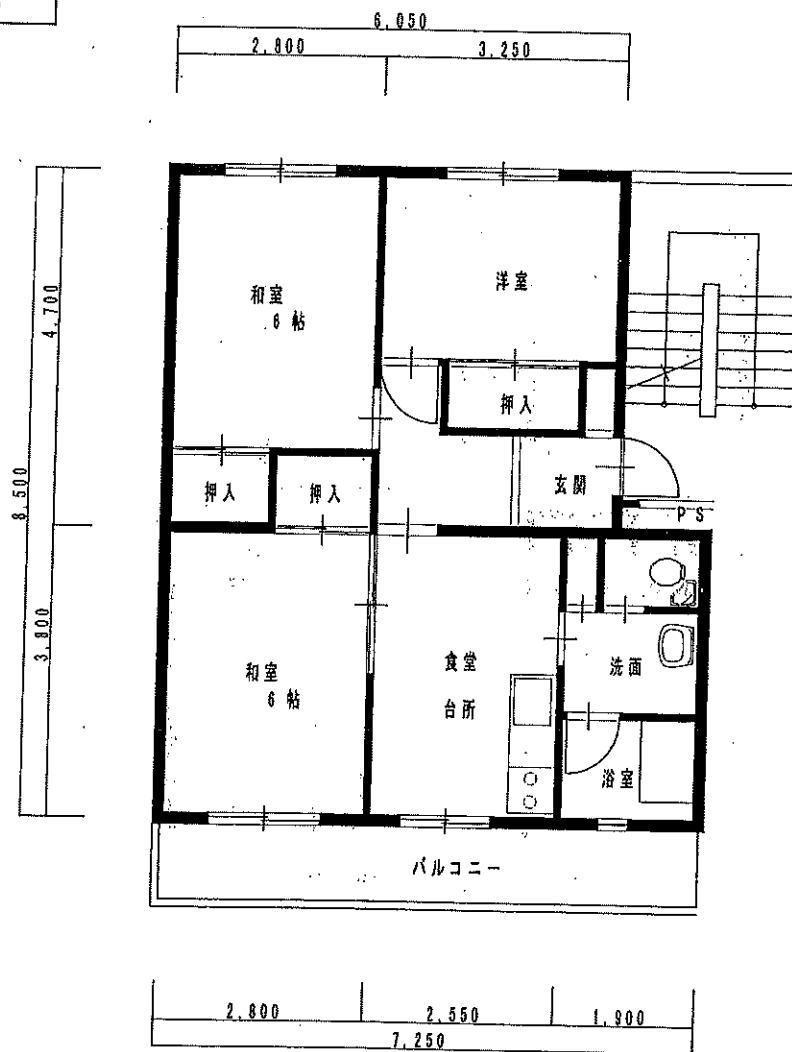

平面図 1/100


建設年度	昭和52年	構造	中耐3階
戸当り面積	55.99 m ²	合計 55.99 m ²	

公 1 0 7	池 田 団 地 3 棟	戸 数	1 6
---------	-------------	-----	-----

-03

池田3棟

階	号
4	15

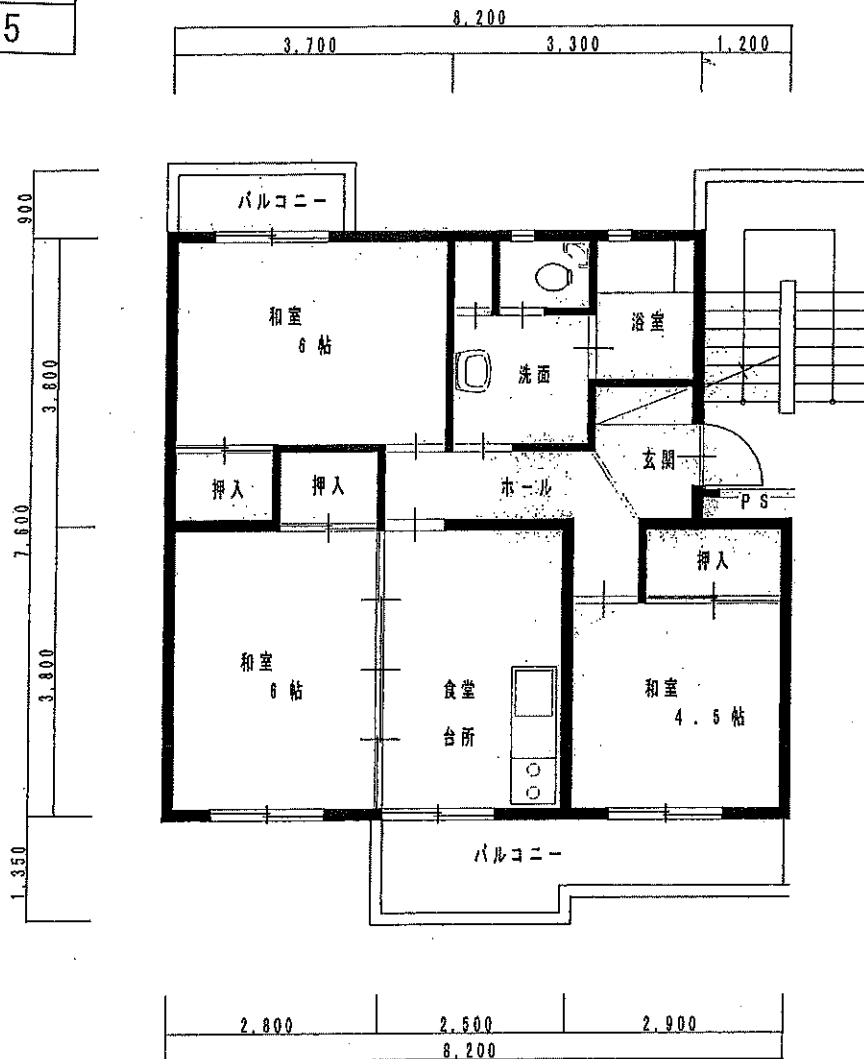


平面図 1/100

建設年度	昭和54年	構造	中耐4階
戸当り面積	57.76 m ²	合計	57.76 m ²

富士見2号団地


公 108	富士見2号団地	位置 乙 1849-1	敷地面積 3,678.22 m ²
-------	---------	-------------	------------------------------

-01 ~ 03

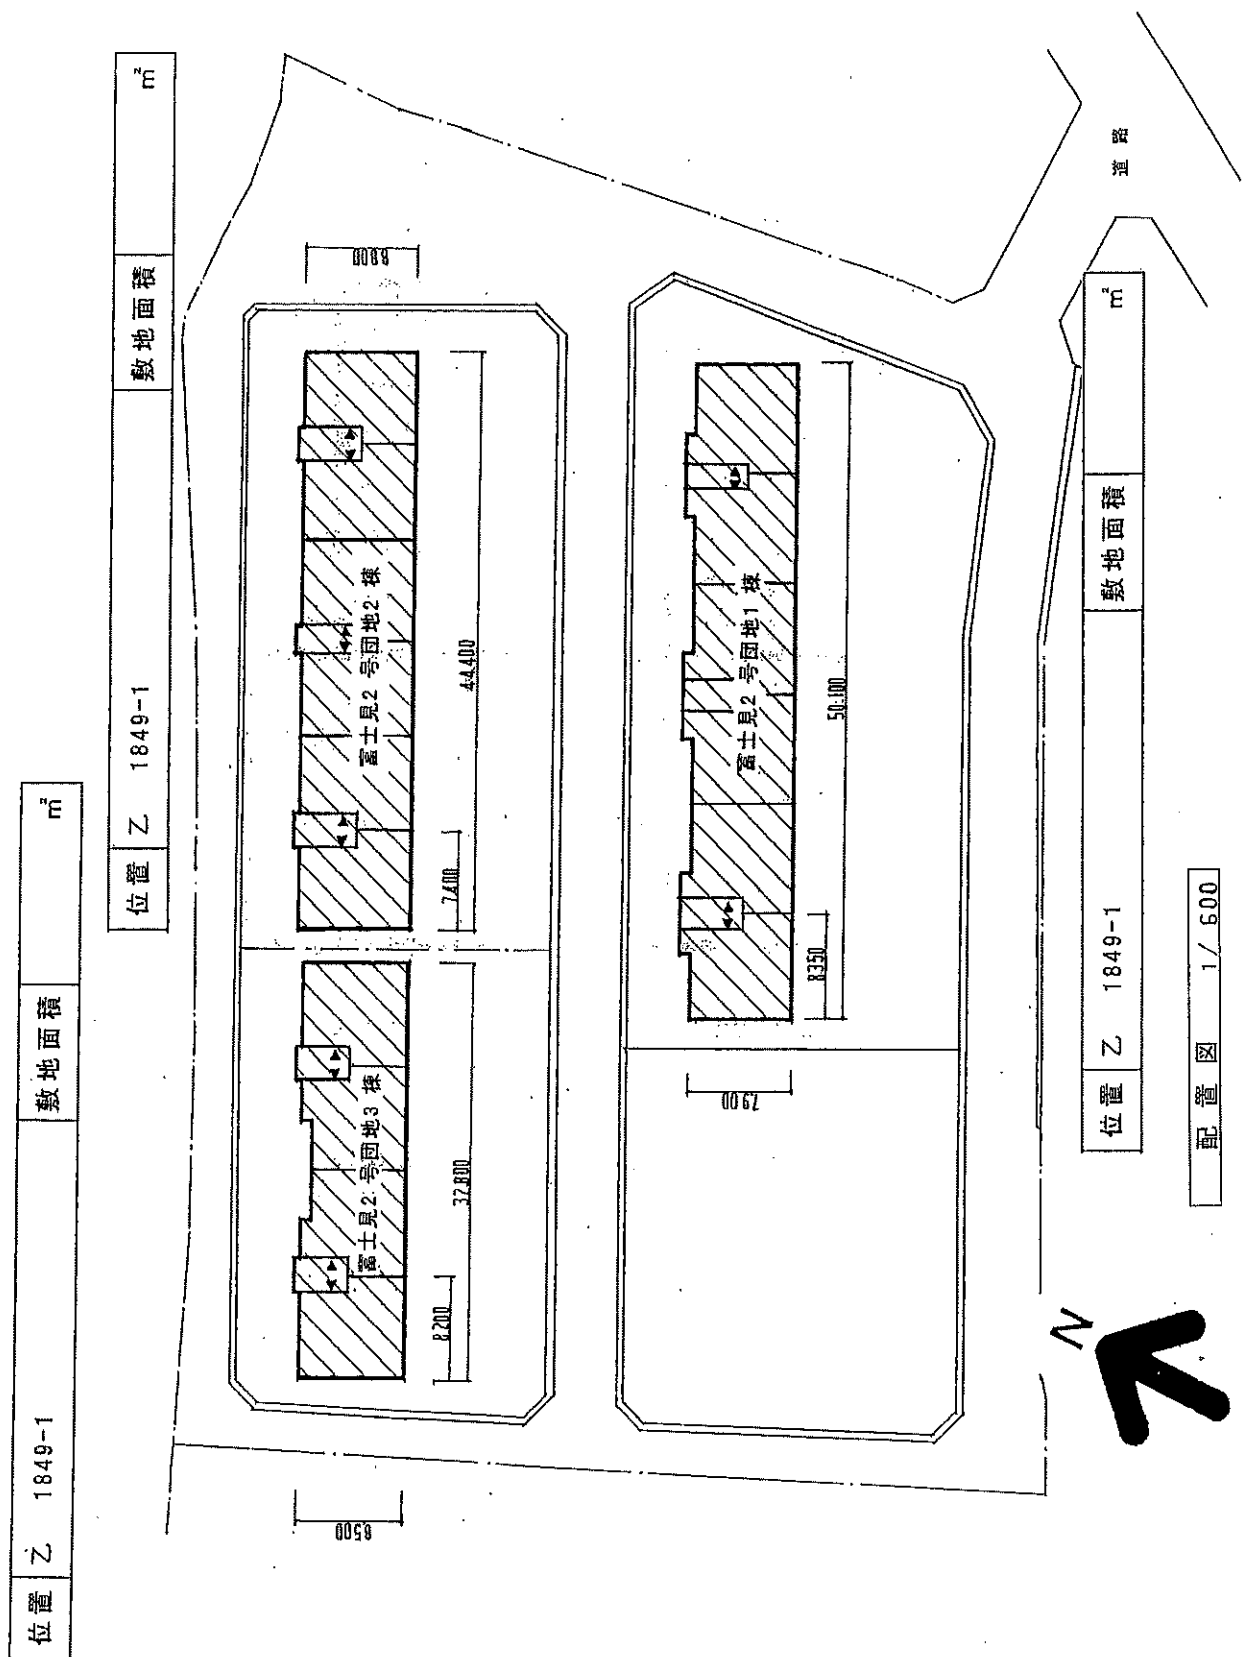


公 108	富士見2号団地2棟	身障者タイプ	戸数	2
-------	-----------	--------	----	---

-02

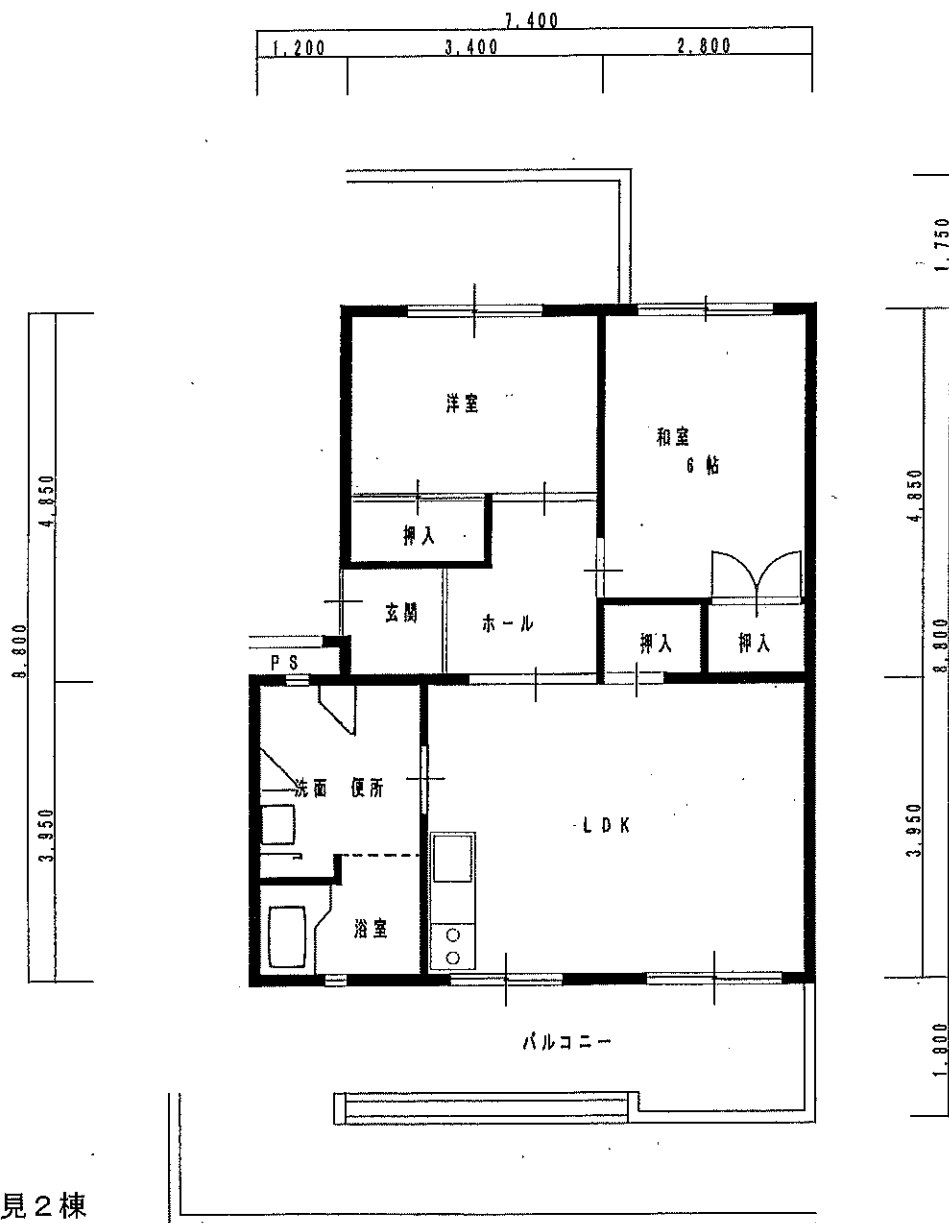

富士見2棟

階	号
1	101
1	102

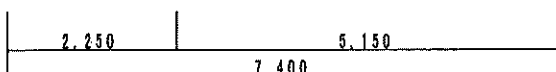

平面図 1/100

◎申込前に内部見学をおすすめします。


建設年度	昭和56年	構造	中耐5階
戸当り面積	59.30 m ²	合計	59.30 m ²

公 108	富士見2号団地2棟	単身者Bタイプ	戸数	1
-------	-----------	---------	----	---

-02

富士見2棟

階	号
1	106

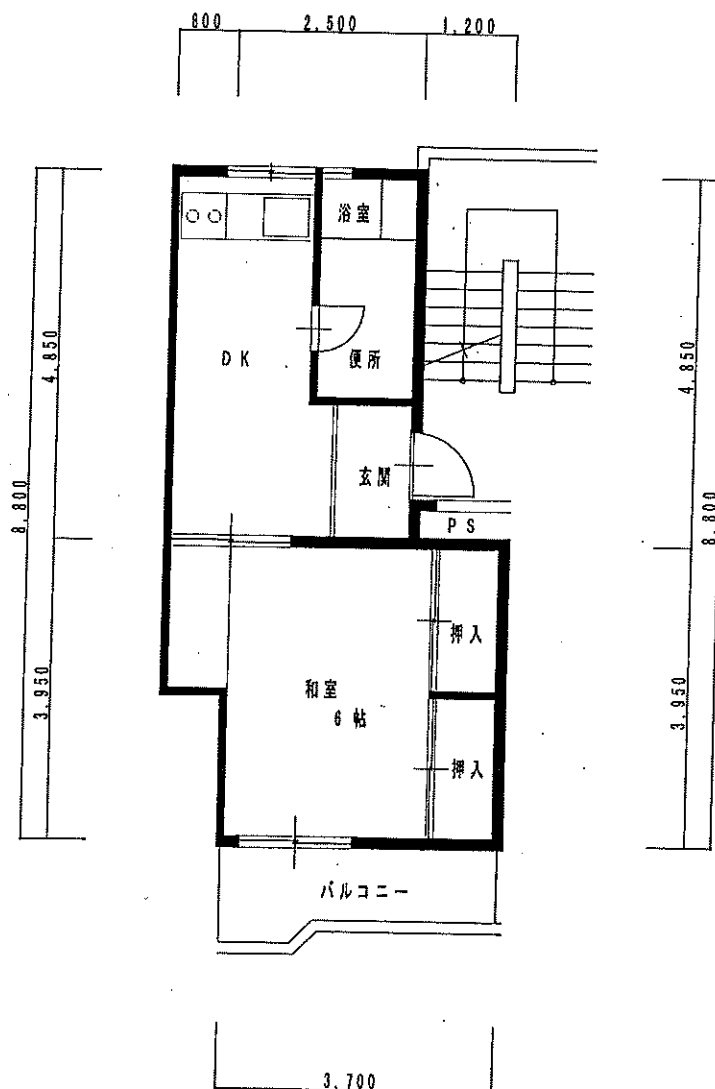


平面図 1/100

建設年度	昭和56年	構造	中耐5階
戸当り面積	32.20 m ²	合計	32.20 m ²


公 108	富士見2号団地2棟	一般タイプ	戸数	27
-------	-----------	-------	----	----

-02

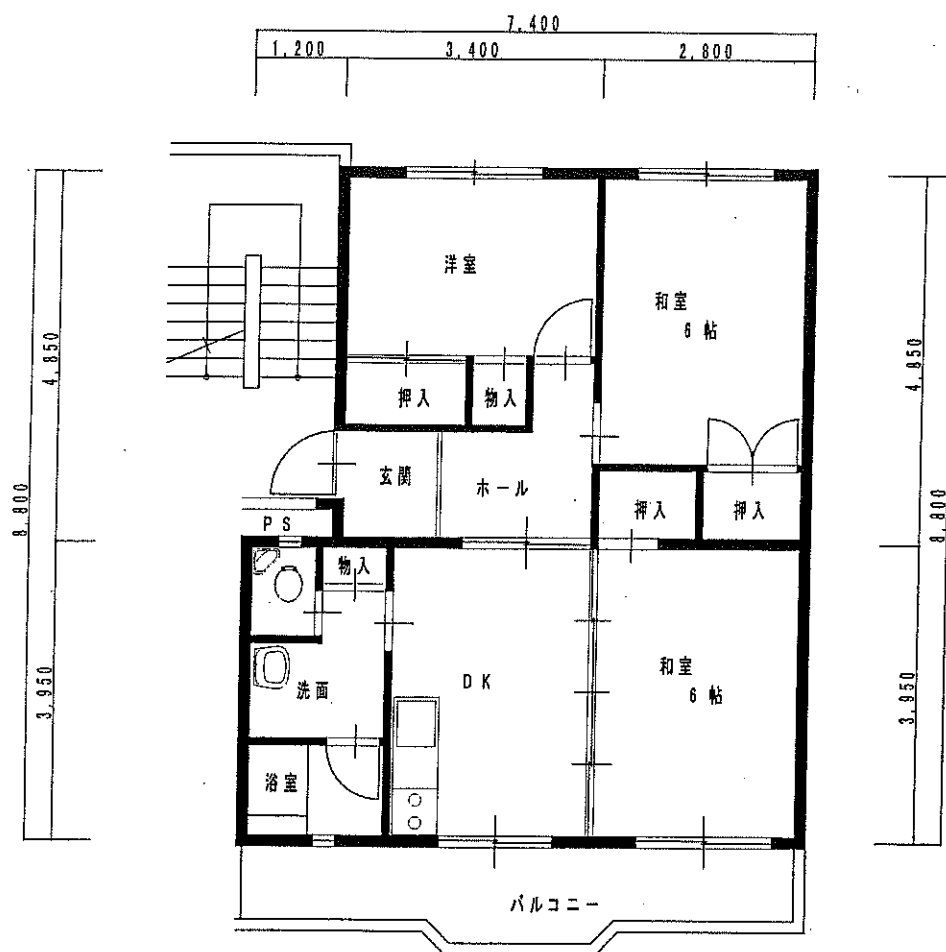

富士見2棟

階	号
1	105
2	206
3	405

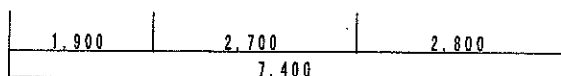

平面図 1/100


建設年度	昭和56年	構造	中耐5階
戸当り面積	59.30 m ²	合計	59.30 m ²

公 108	富士見2号団地3棟	Aタイプ	戸数	10
-------	-----------	------	----	----

-03

富士見3棟

階	号
2	201

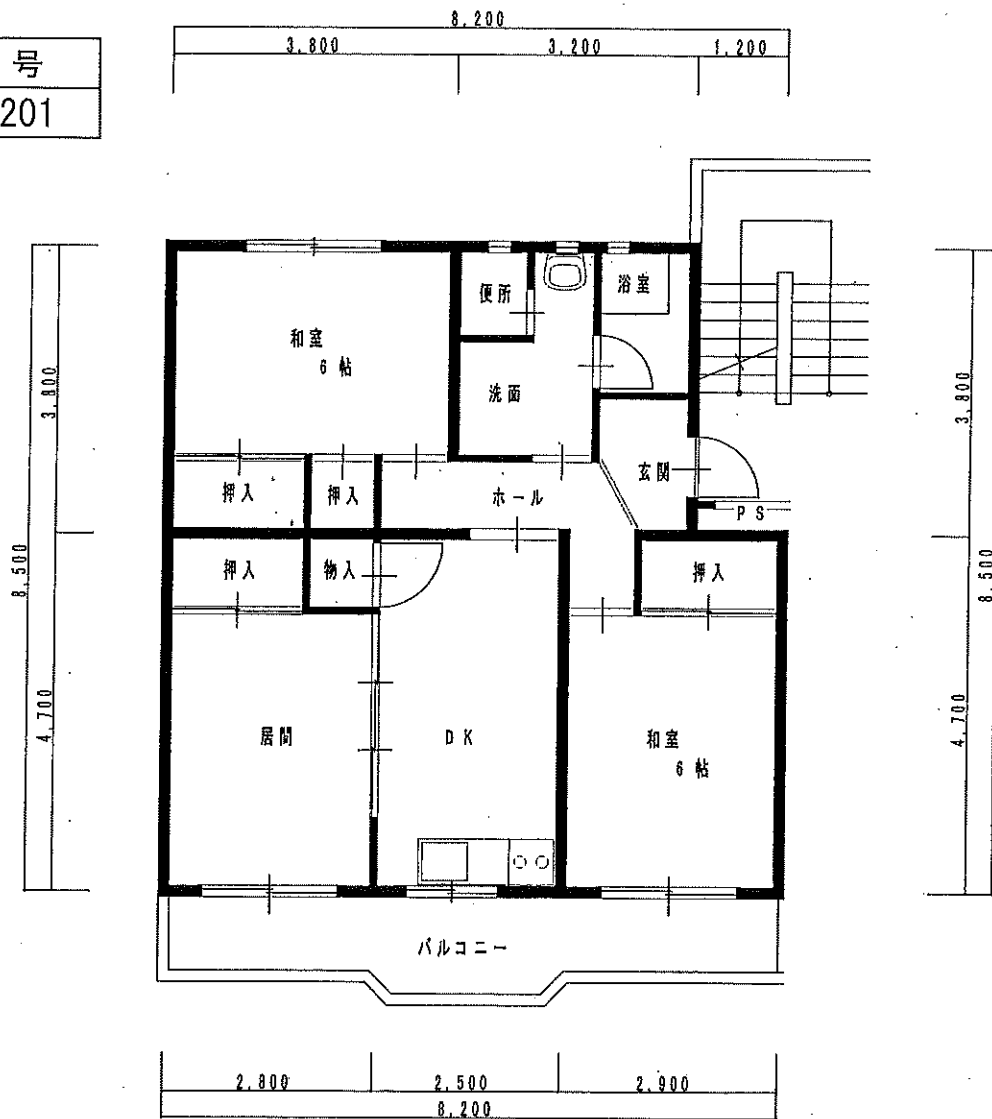

平面図 1/100


建設年度	昭和57年	構造	中耐5階
戸当り面積	65.14 m ²	合計	65.14 m ²

公 108	富士見2号団地3棟	Bタイプ	戸数	10
-------	-----------	------	----	----

-03

富士見3棟

階	号
4	403
5	502

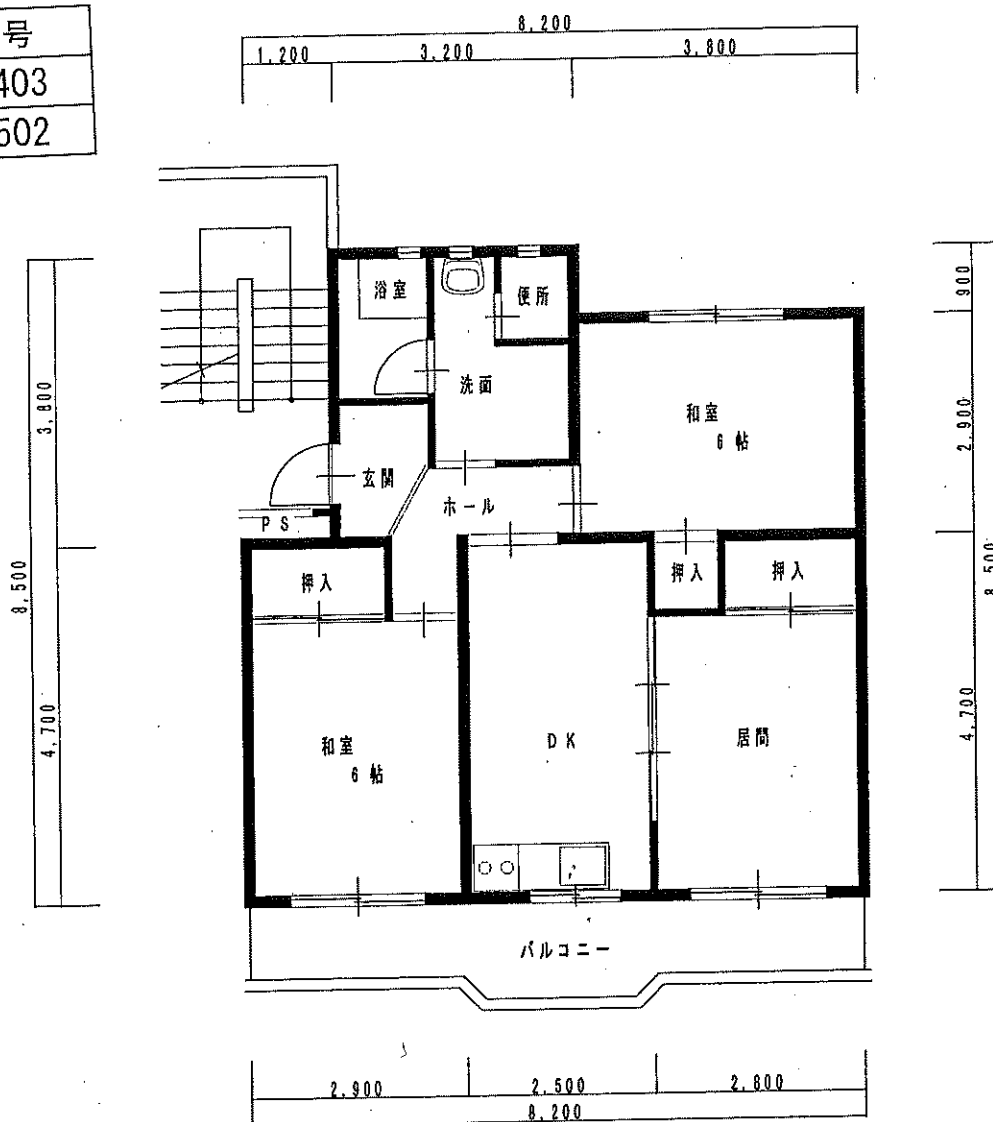

平面図 1/100

建設年度	昭和57年	構造	中耐5階
戸当り面積	61.72 m ²	合計	61.72 m ²

三野2号

1~4棟 乙2303-5

5~9棟 乙2295-3

二階建 2DK (6棟のみ3DK)



三野2号

2DK

三野2号団地

101号


201号

棟

5

号


201

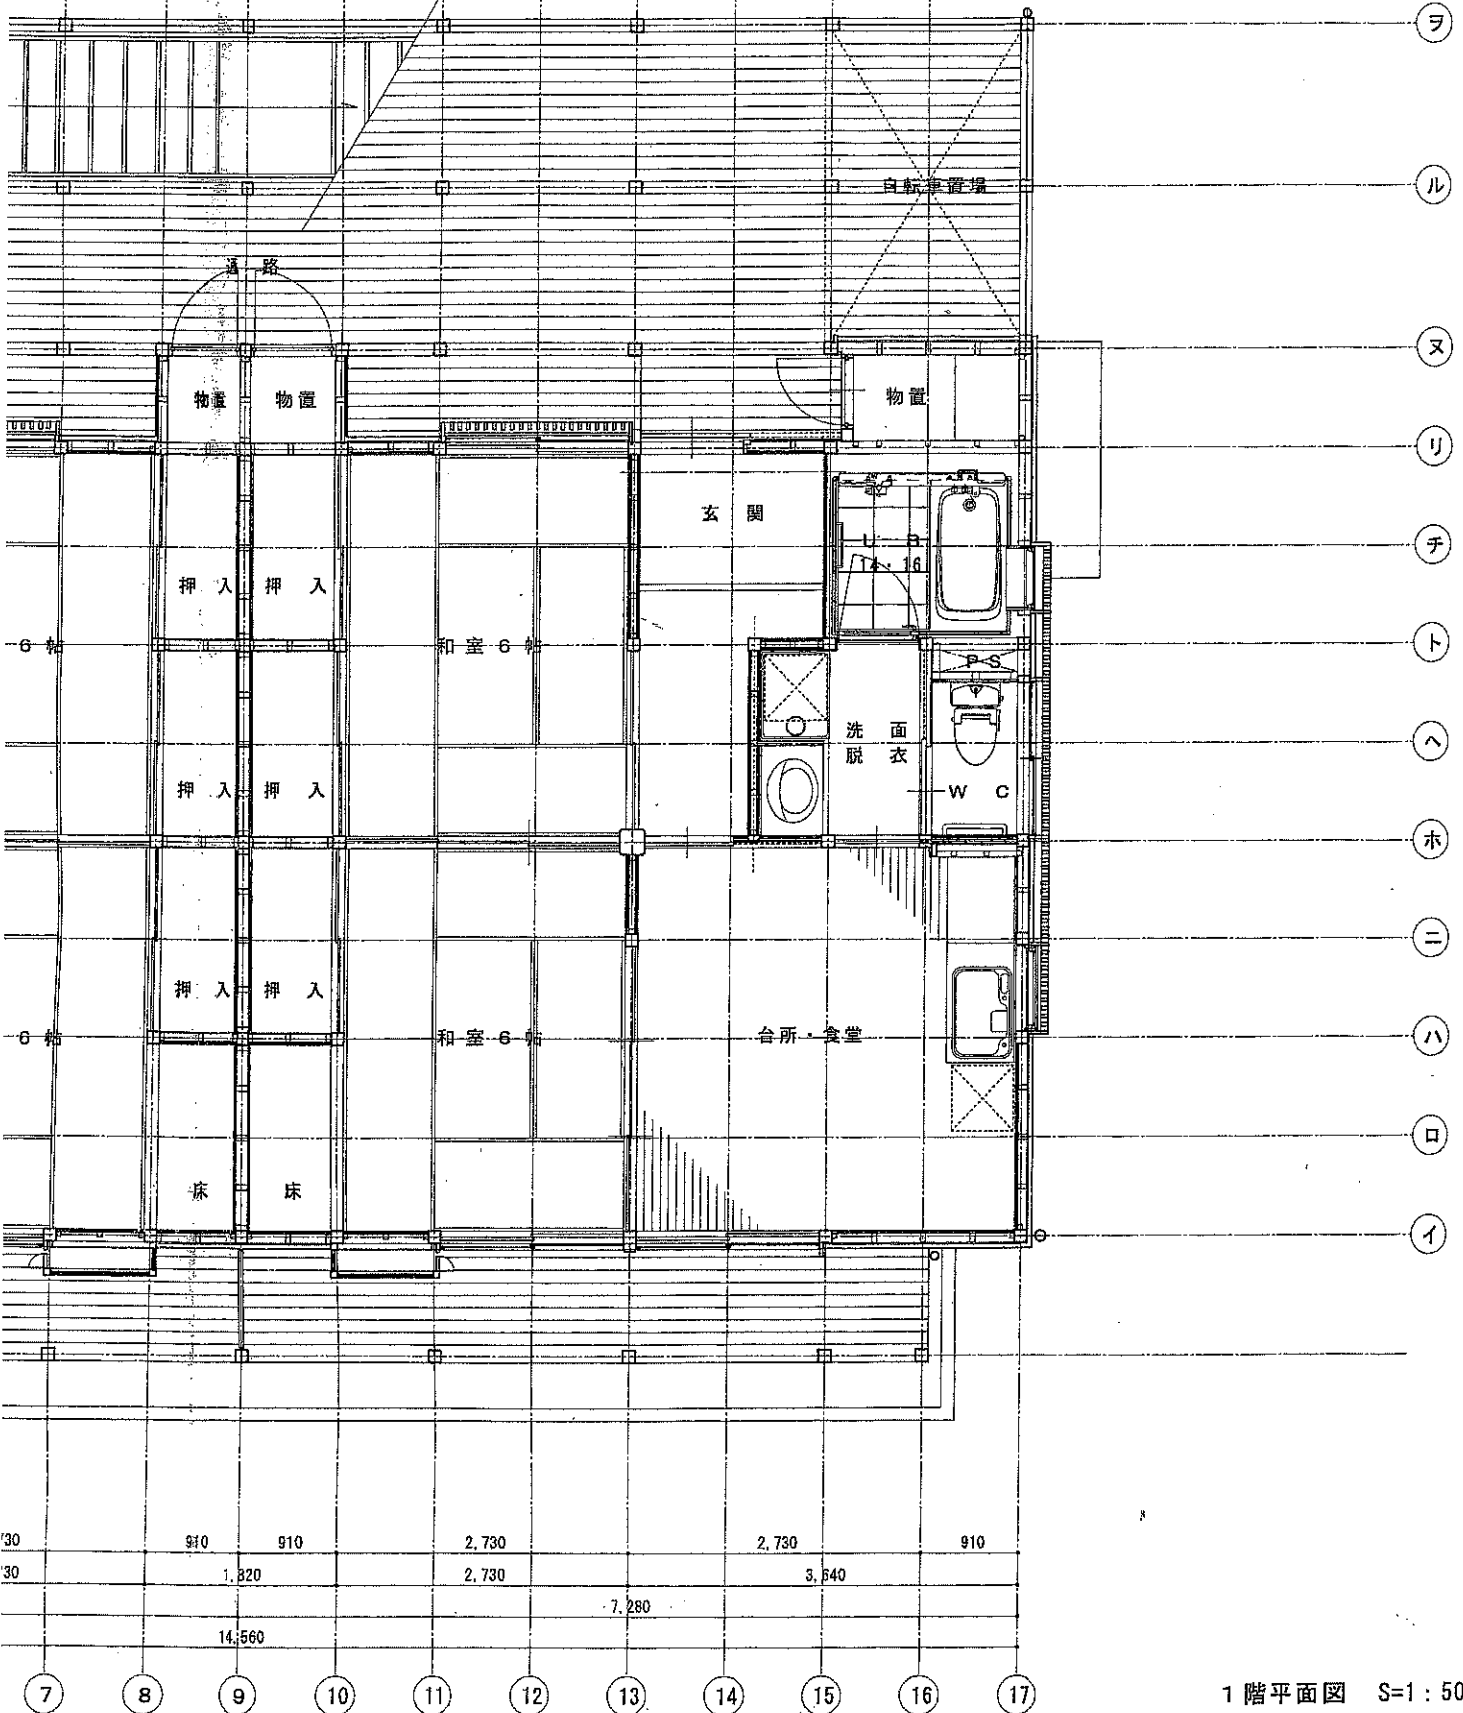

3DK


6棟102号

6棟202号

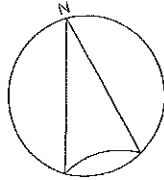

三野 2 号団地


棟	号
6	202

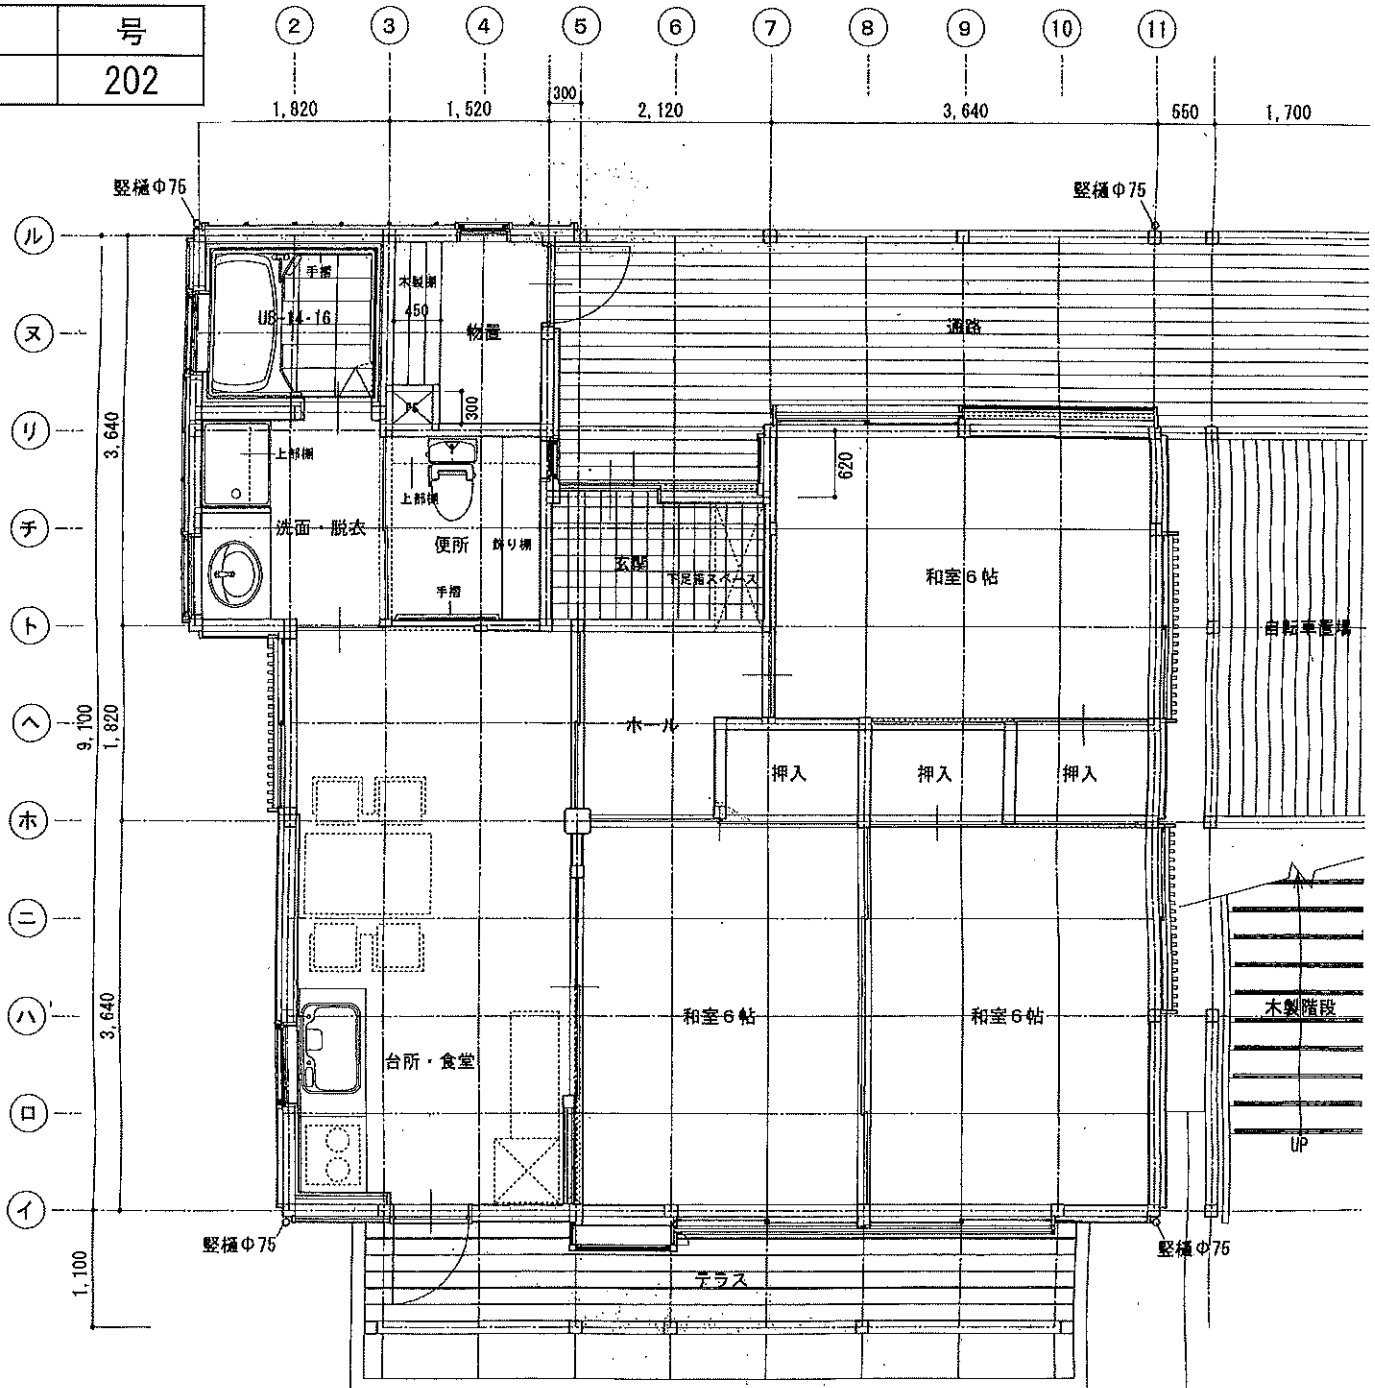

荷稻


Z3347-5

二階建 2DK (4・6棟3DK)

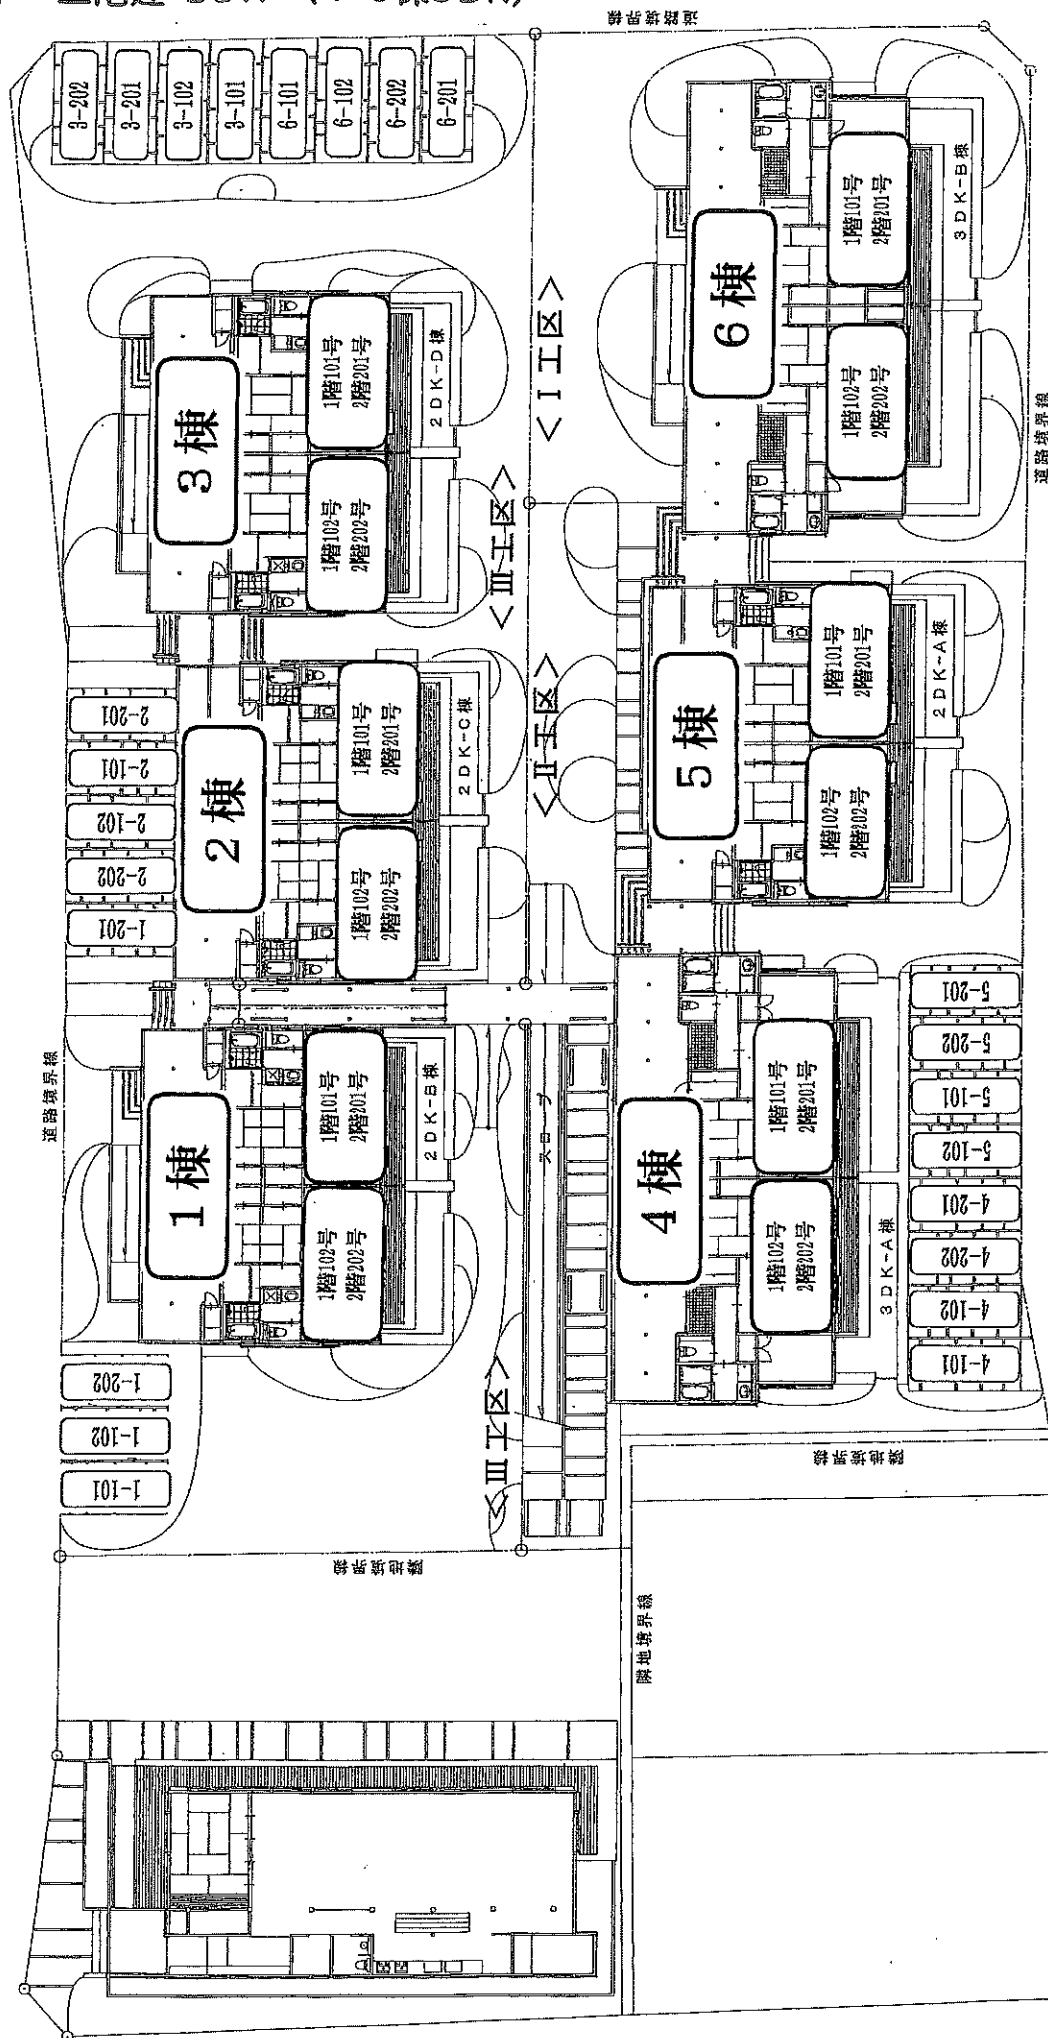

荷稻団地

棟	号
1	102

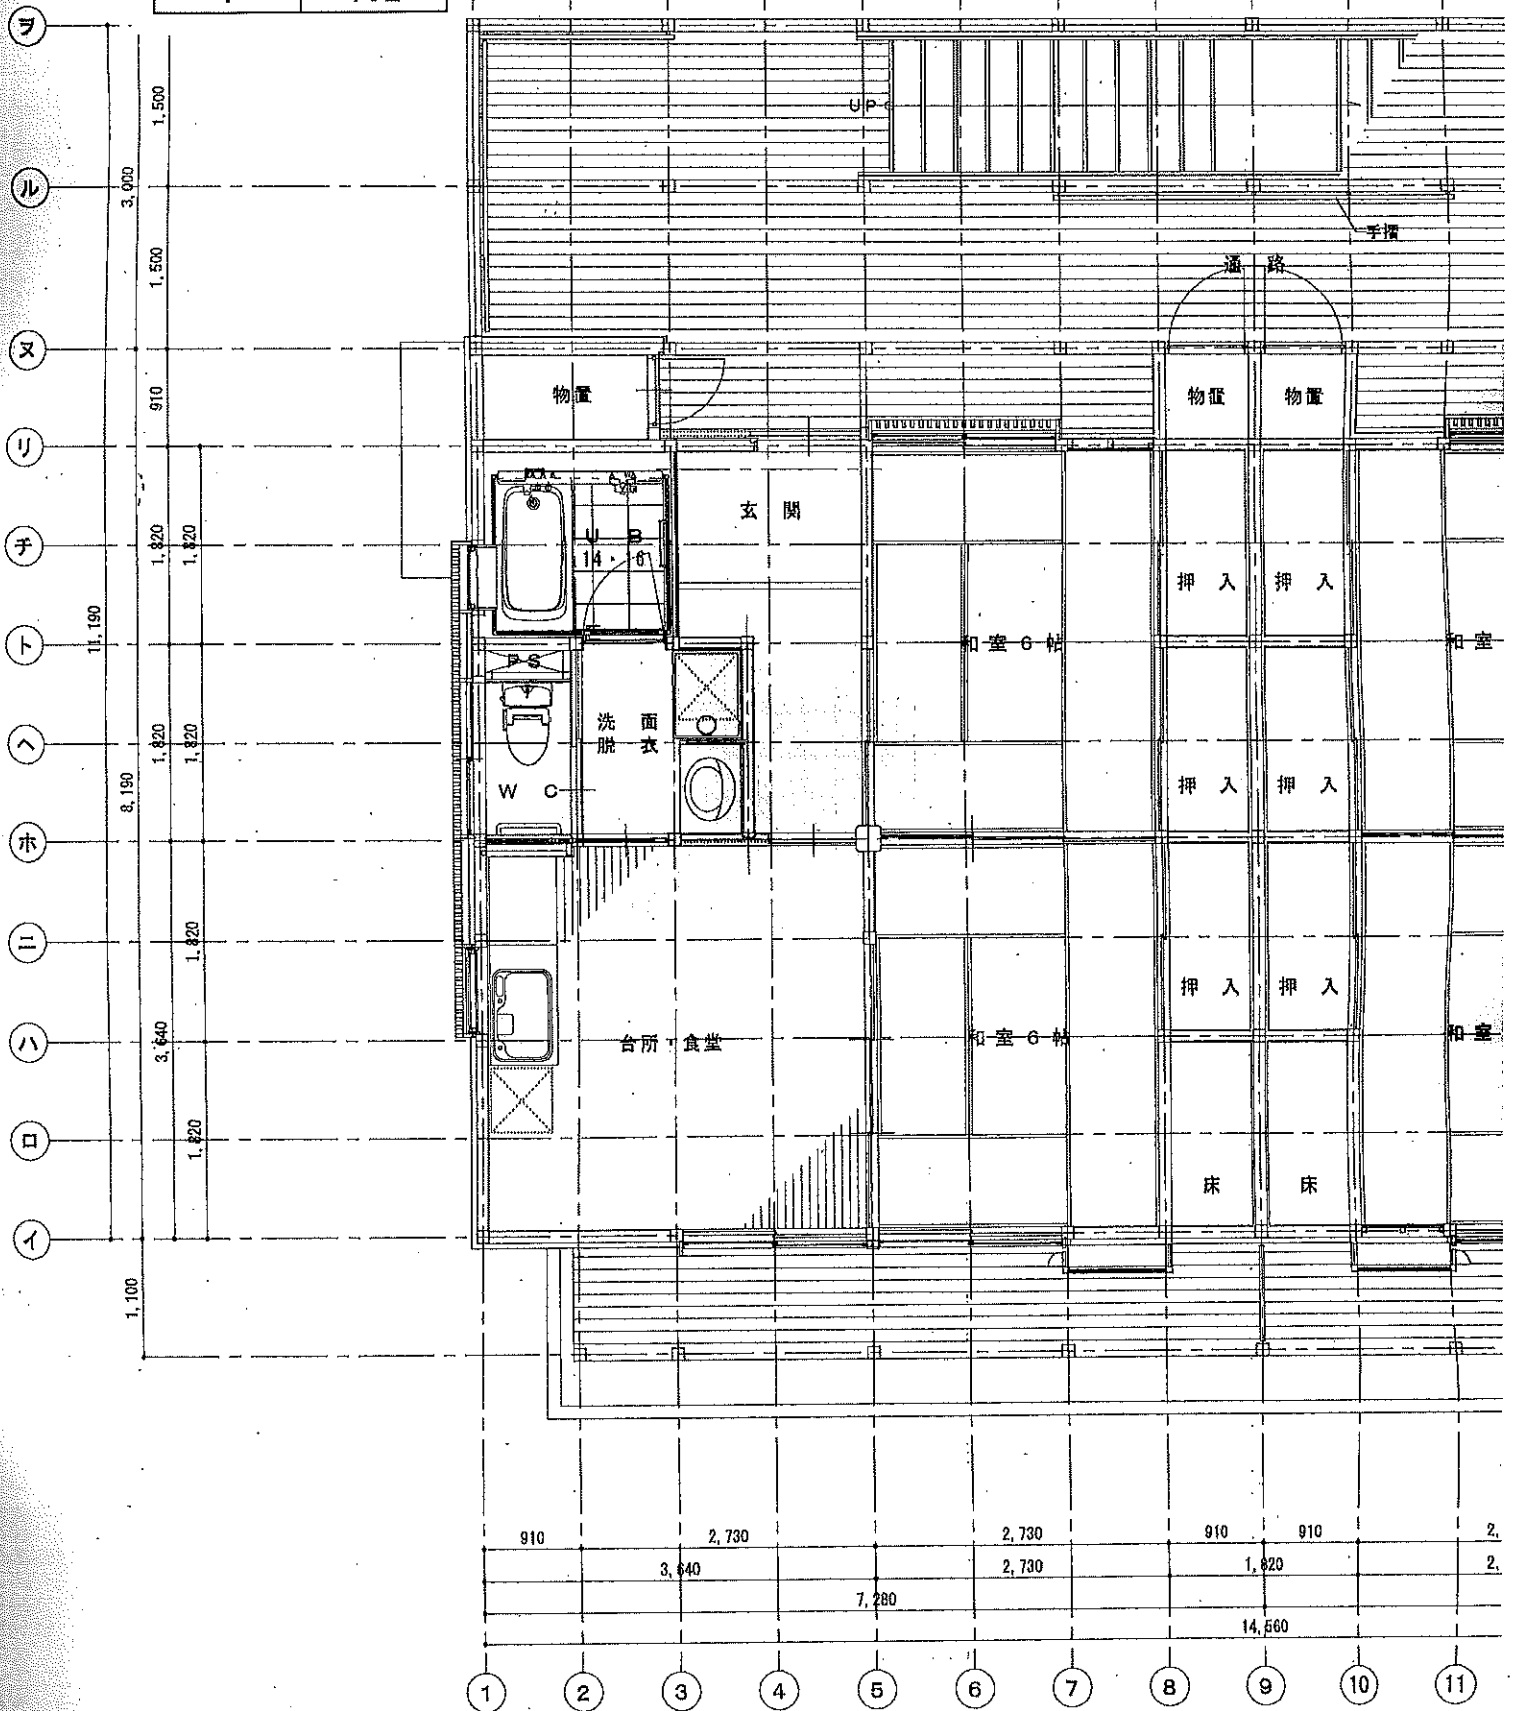


尾川2号

本郷耕1999-5


平屋建 3DK

640 20 930 1 890


1棟

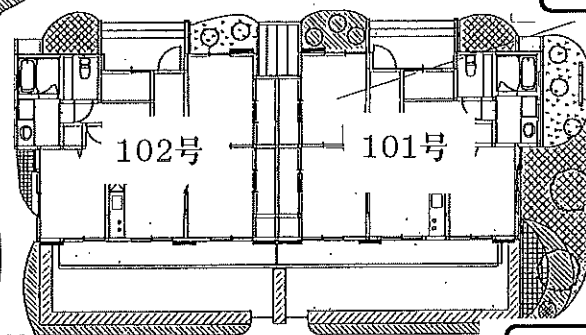

2棟

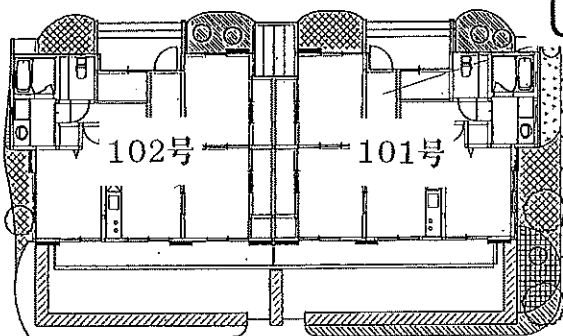

3棟

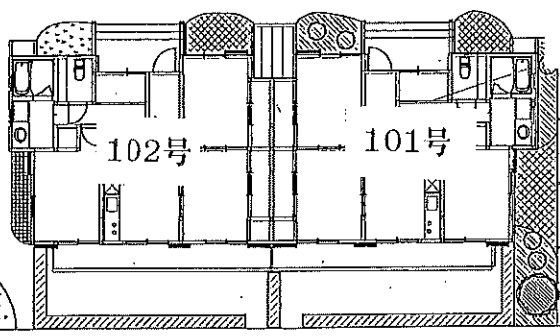

2 666	20 930	5 841
4 622	20 930	3 885

45.0

7.28 4.76 4.300

7.28 4.6 4.100

7.28 4.6 4.100

7.28 4.6 4.100


3.200

尾川2号団地


尾川2号団地




棟	号
1	102

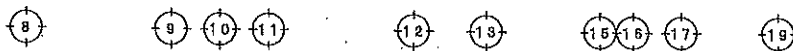


1 820	1 520	2 120	1 365	2 730	1 820	2 730	1 365	2 120	1 520	1 820
-------	-------	-------	-------	-------	-------	-------	-------	-------	-------	-------

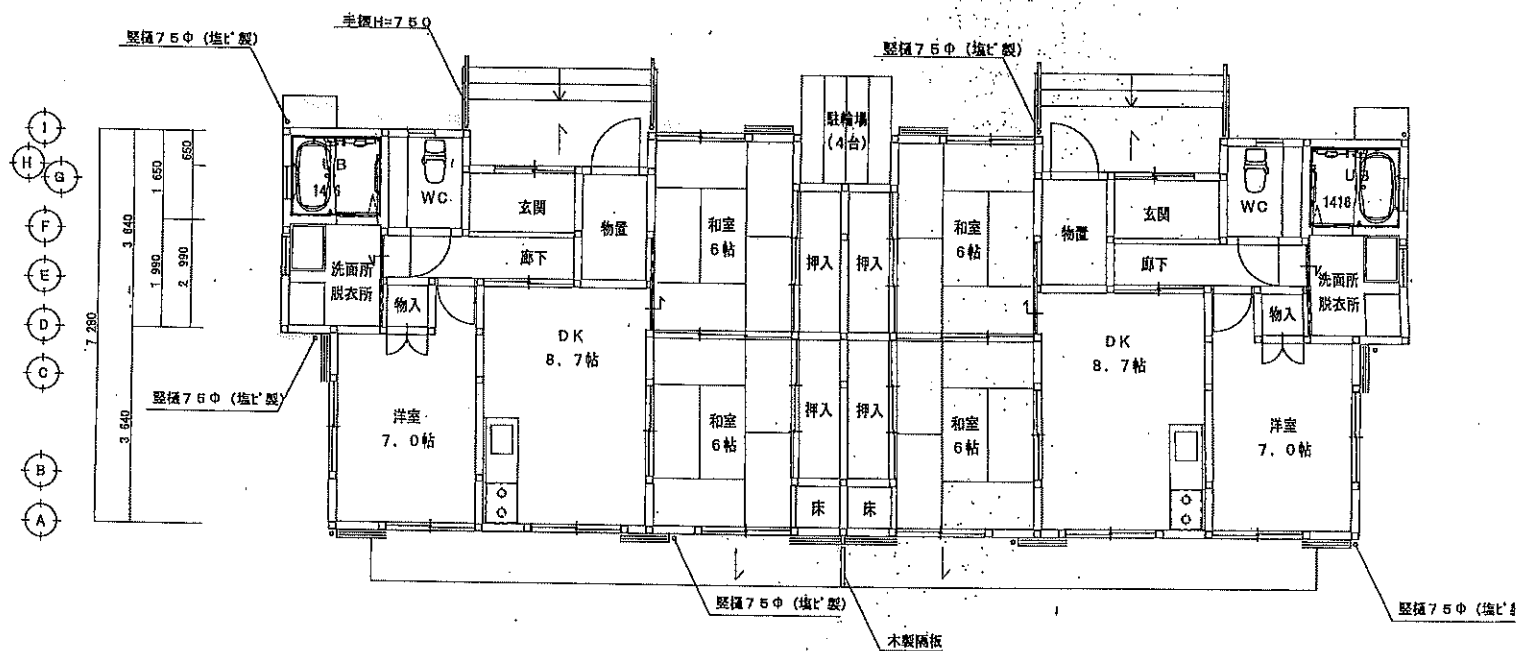

919	2 730	3 185	2 730	910	910	2 730	3 185	2 730	910
-----	-------	-------	-------	-----	-----	-------	-------	-------	-----

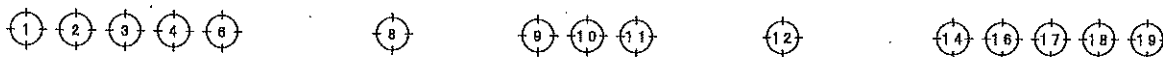

平面図

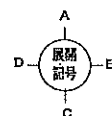

設計	年月日	高知市上町3丁目8-37	TEL (088) 873-7977	検収	担当	森田・西川設計共同企業体
訂正	年月日	一級建築士大臣登録 170448	森田憲昭			