



町営住宅（令和8年5月募集）間取り図


【地域優良賃貸住宅】

□ 川内ヶ谷団地

（注）建築時の平面図であり、その後の修繕等により実際と異なる場合があります。また、玄関の位置により各部屋の配置が異なります。予めご了承ください。


川内ヶ谷団地

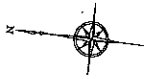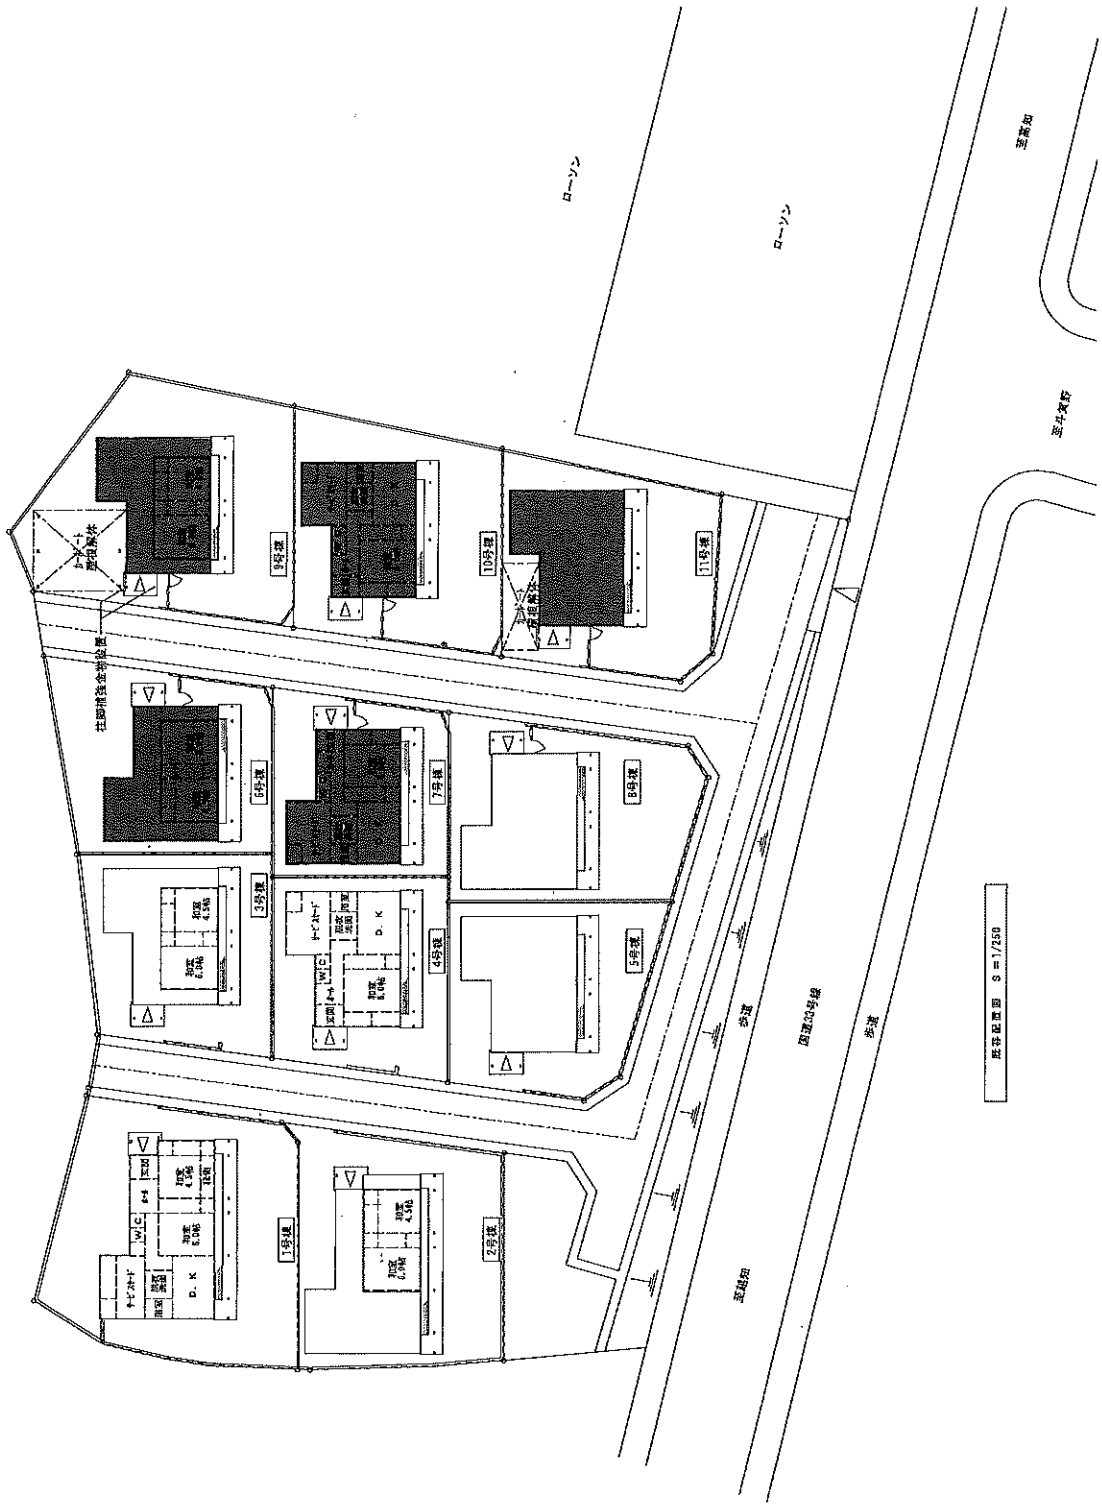



川内ヶ谷団地


9, 10, 11号棟

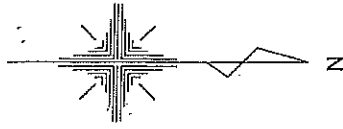

階	号
2階建	10

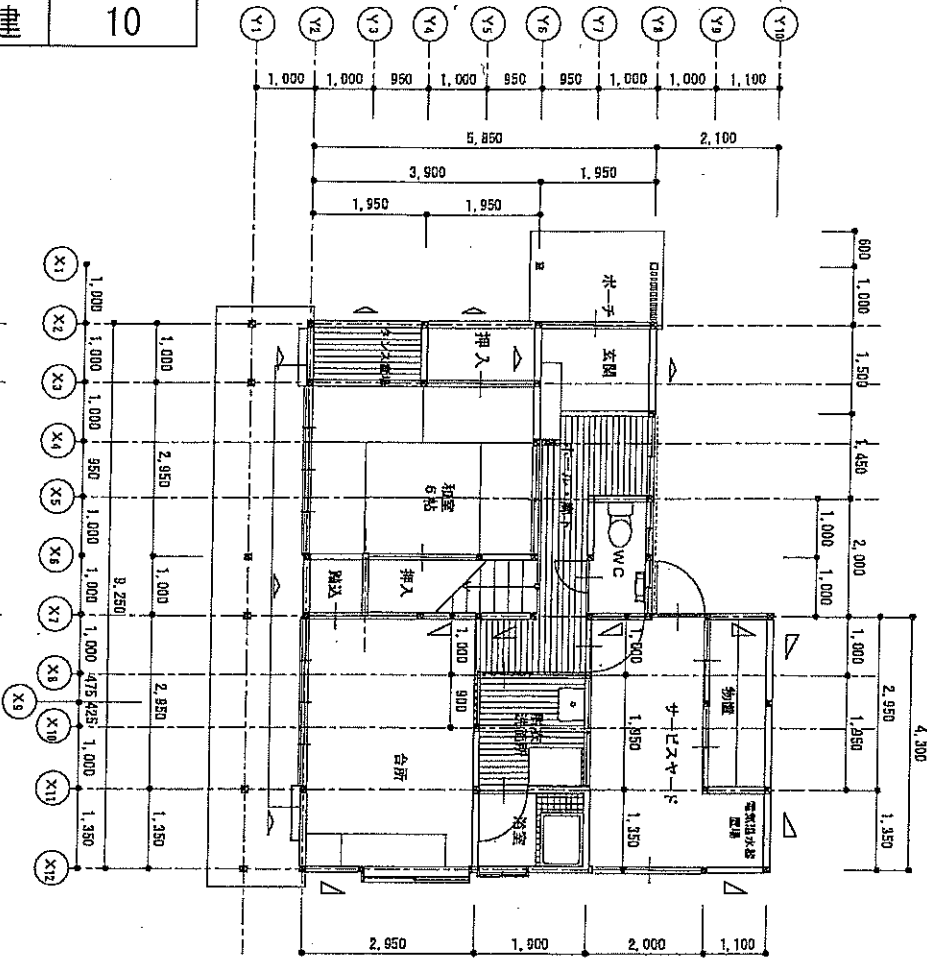

1階平面図 S=1/100

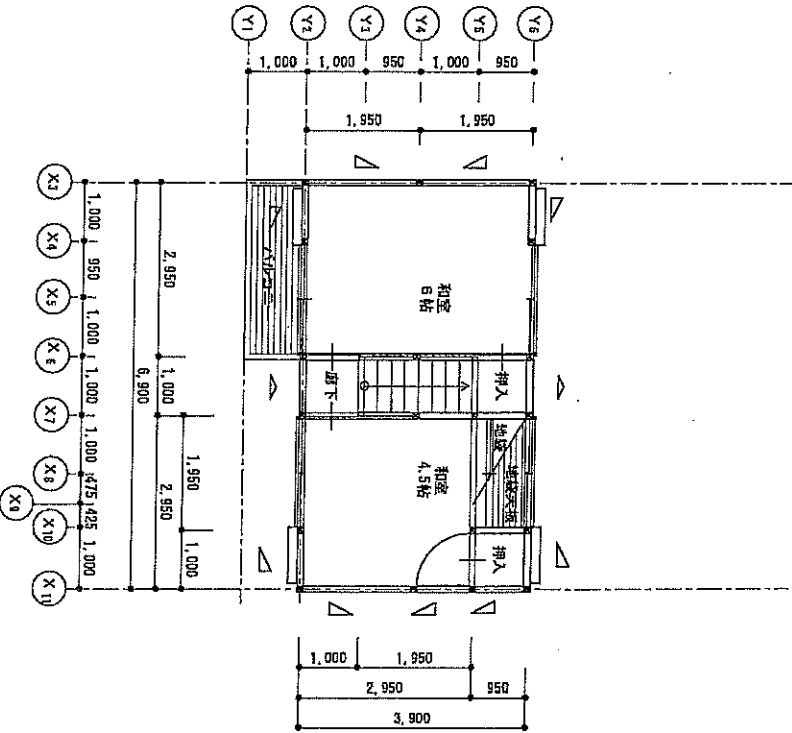

2階平面図 S=1/100