
R1.7.16現在


公用

地籍図案

一　筆　図　形

S＝1：250

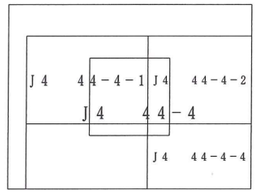


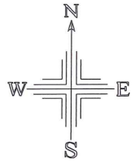


地番一覧表	
所在	甲字西町
地番	甲1473
登記地目	宅地
登記面積	936.70㎡
計算面積	936.6997㎡

所在　甲字西町　地番　甲1473		
点番	X座標値	Y座標値
H25-ZBQK10	55327.967	-19716.642
H25-ZBQ137	55338.911	-19715.396
H25-ZBQ136	55349.842	-19714.205
H25-ZBQK8	55349.681	-19712.211
H25-ZBQ138	55349.623	-19711.493
H25-ZBQ139	55349.323	-19707.781
H25-ZBQ140	55348.979	-19703.217
H25-ZBQK1	55348.657	-19697.371
H25-ZBQ152	55348.534	-19695.000
H25-ZBQ142	55347.740	-19686.007
H25-ZBQHK12	55347.543	-19683.758
H25-ZBQK13	55339.273	-19684.283
H25-ZBQK14	55332.778	-19684.999
H25-ZBQK15	55328.175	-19685.448
H25-ZBQHK16	55313.750	-19686.721
H25-ZBQ118	55314.733	-19697.585
H25-ZBQ114	55320.471	-19696.814
H25-ZBQ113	55321.028	-19705.293
H25-ZBQ112	55320.572	-19707.312
H25-ZBQ111	55321.179	-19711.154
H25-ZBQ110	55321.066	-19714.287
H25-ZBQK9	55321.067	-19715.416
H25-ZBQ109	55321.068	-19717.428


基準点番号	X座標値	Y座標値
J04J04141-1	55348.981	-19691.615
J04J04141-2	55356.312	-19727.941
J04J04416-6	55323.472	-19707.570
J04J04416-6A	55339.662	-19718.577

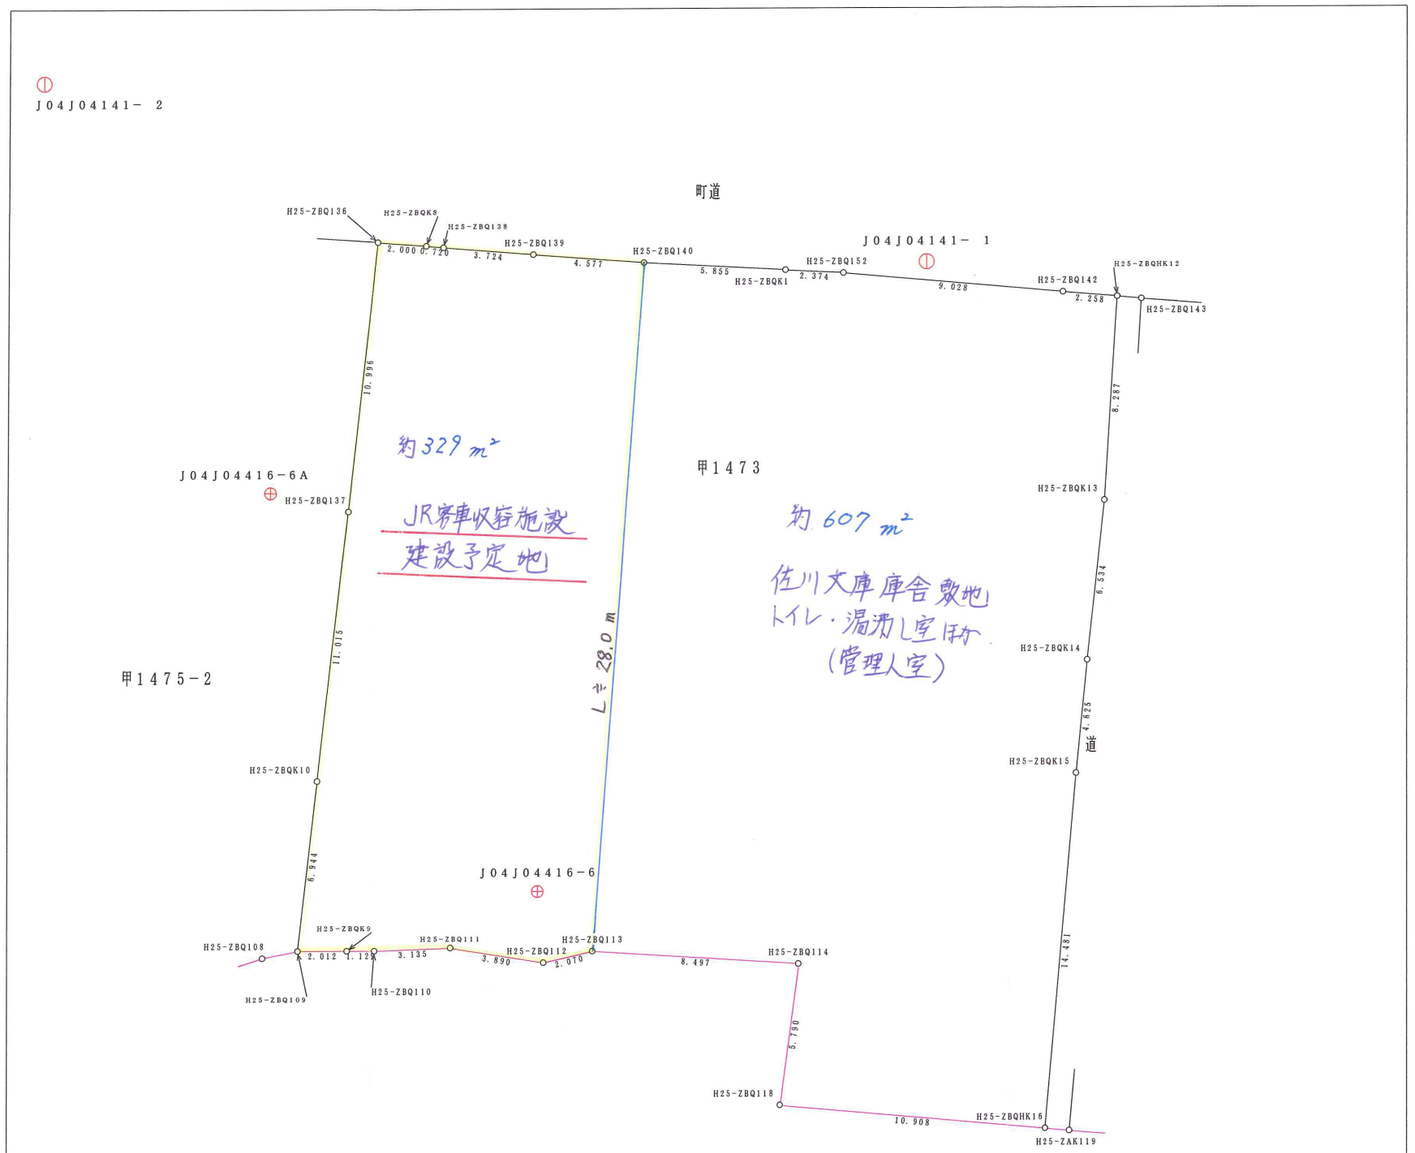

世界測地系

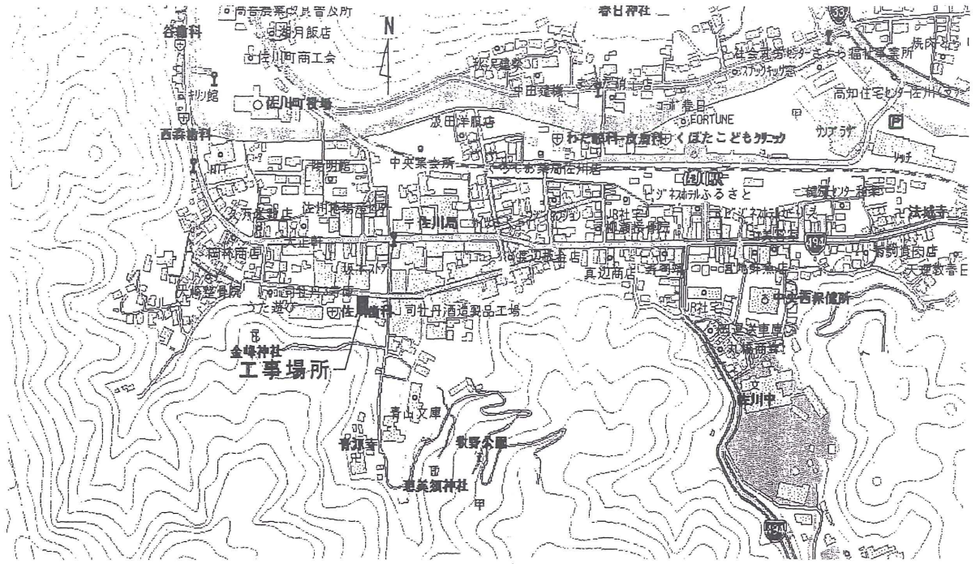

付近見取り図

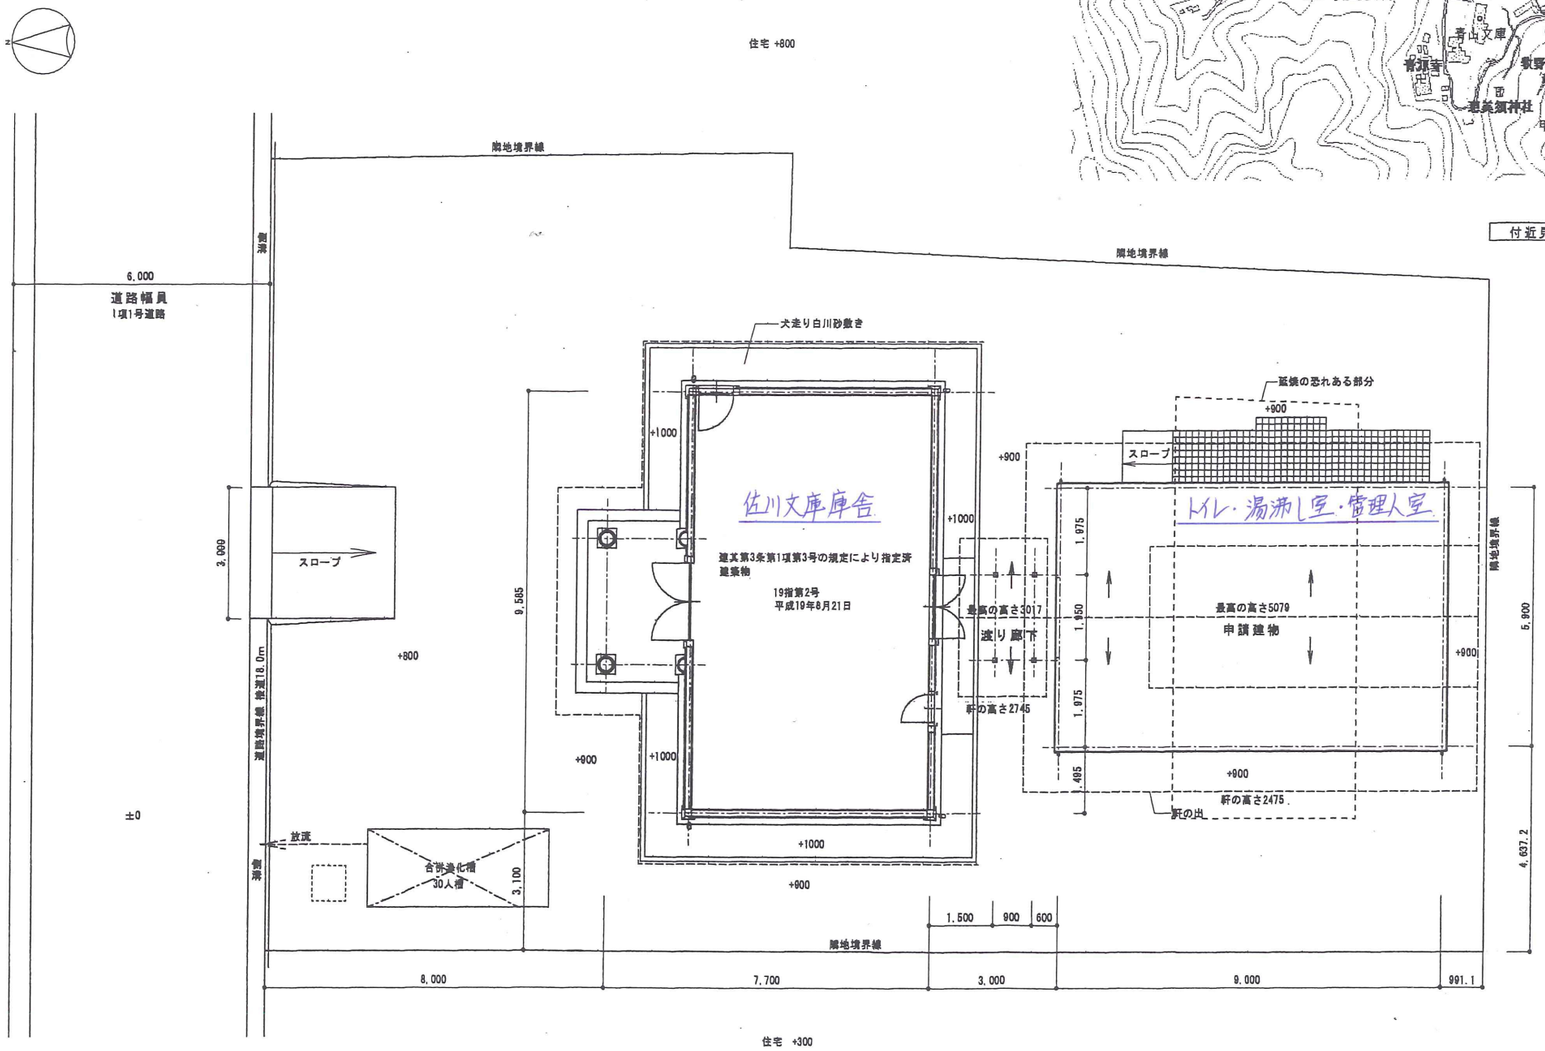

※ 平成21～22年度の建築工事図面であり、隣地境界線と地積境界線は必ずしも一致しない。よって参考図とします。

配置図 1/100　道路斜線、隣地斜線は確認済

縮尺(A2→A3)

(参考図)

備考		設計	年 月 日	訂正	年 月 日	工事名称	佐川文庫庫舎管理人室及び便所新築工事
		検収	担当	縮尺	1/100	図面名称	付近見取り図 配置図
						一級建築士大臣登録 PHONE	図面番号 A－7